

Здание			
вид объекта недвижимости			
Лист № 82 раздела 7	Всего листов раздела 7: 116	Всего разделов: 5	Всего листов выписки: 2395

28.06.2026г. № КУВИ-001/2026-81527410

Кадастровый номер: 50:12:0101103:3030

135 8	50:12:0101103:3430	-1	K3	Нежилое	данные отсутствуют	4.8
135 9	50:12:0101103:3432	-1	K4	Нежилое	данные отсутствуют	4.8
136 0	50:12:0101103:3433	-1	K5	Нежилое	данные отсутствуют	7.2
136 1	50:12:0101103:3434	-1	K6	Нежилое	данные отсутствуют	5.8
136 2	50:12:0101103:3435	-1	K7	Нежилое	данные отсутствуют	4.8
136 3	50:12:0101103:3436	-1	K8	Нежилое	данные отсутствуют	4.8
136 4	50:12:0101103:3437	-1	K9	Нежилое	данные отсутствуют	4.9
136 5	50:12:0101103:3438	-1	K10	Нежилое	данные отсутствуют	8.3
136 6	50:12:0101103:3439	-1	K11	Нежилое	данные отсутствуют	4
136 7	50:12:0101103:3440	-1	K12	Нежилое	данные отсутствуют	3
136 8	50:12:0101103:3441	-1	K13	Нежилое	данные отсутствуют	4
136 9	50:12:0101103:3443	-1	K14	Нежилое	данные отсутствуют	8.2
137 0	50:12:0101103:3444	-1	K15	Нежилое	данные отсутствуют	8.1
137 1	50:12:0101103:3445	-1	K16	Нежилое	данные отсутствуют	6.5
137 2	50:12:0101103:3446	-1	K17	Нежилое	данные отсутствуют	6.5
137 3	50:12:0101103:3447	-1	K18	Нежилое	данные отсутствуют	7.7
137 4	50:12:0101103:3448	-1	K19	Нежилое	данные отсутствуют	7.5

ДОКУМЕНТ ПОДПИСАН
ЭЛЕКТРОННОЙ ПОДПИСЬЮ

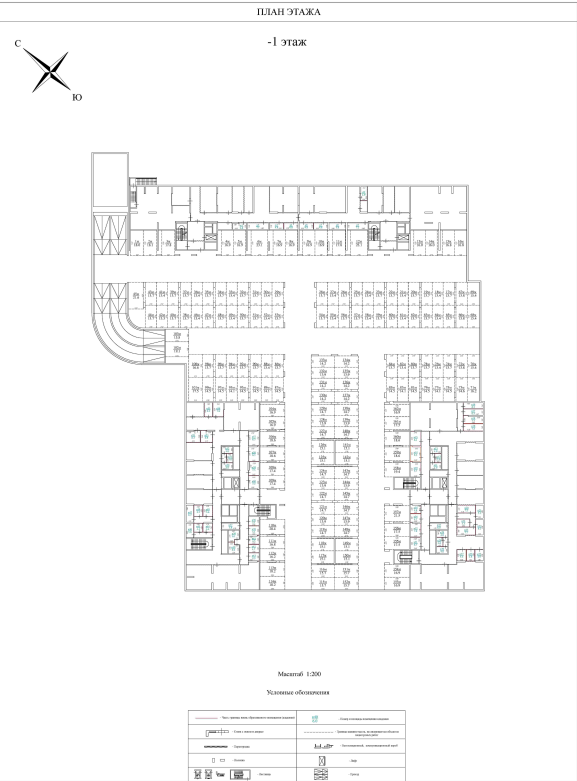
Сертификат: 83997148184797998005552191040001978443
Владелец: ПУБЛИЧНО-ПРАВОВАЯ КОМПАНИЯ
РОСКАДАСТР
Действителен: с 24.12.2025 по 19.03.2027

М.П.

полное наименование должности

инициалы, фамилия

Здание			
вид объекта недвижимости			
Лист № 1369 раздела 8	Всего листов раздела 8: 1939	Всего разделов: 5	Всего листов выписки: 2395
28.06.2026г. № КУВИ-001/2026-81527410			
Кадастровый номер: 50:12:0101103:3030		Номер этажа (этажей): -1	

ПЛАН ЭТАЖА -1 этаж 	
Масштаб 1:200	

ДОКУМЕНТ ПОДПИСАН ЭЛЕКТРОННОЙ ПОДПИСЬЮ		
полное наименование должности	Сертификат: 83997148184797998005552191040001978443	инициалы, фамилия
	Владелец: ПУБЛИЧНО-ПРАВОВАЯ КОМПАНИЯ	
	РОСКАДАСТР	
	Действителен: с 24.12.2025 по 19.03.2027	
М.П.		