

| Здание                                |                    |                             |                    |                   |                    |                            |  |
|---------------------------------------|--------------------|-----------------------------|--------------------|-------------------|--------------------|----------------------------|--|
| вид объекта недвижимости              |                    |                             |                    |                   |                    |                            |  |
| Лист № 83 раздела 7                   |                    | Всего листов раздела 7: 116 |                    | Всего разделов: 5 |                    | Всего листов выписки: 2395 |  |
| 28.06.2026г. № КУВИ-001/2026-81527410 |                    |                             |                    |                   |                    |                            |  |
| Кадастровый номер:                    |                    |                             | 50:12:0101103:3030 |                   |                    |                            |  |
| 137<br>5                              | 50:12:0101103:3449 | -1                          | K20                | Нежилое           | данные отсутствуют | 7.3                        |  |
| 137<br>6                              | 50:12:0101103:3450 | -1                          | K21                | Нежилое           | данные отсутствуют | 5.2                        |  |
| 137<br>7                              | 50:12:0101103:3451 | -1                          | K22                | Нежилое           | данные отсутствуют | 6.2                        |  |
| 137<br>8                              | 50:12:0101103:3452 | -1                          | K23                | Нежилое           | данные отсутствуют | 7.7                        |  |
| 137<br>9                              | 50:12:0101103:3454 | -1                          | K24                | Нежилое           | данные отсутствуют | 5.3                        |  |
| 138<br>0                              | 50:12:0101103:3455 | -1                          | K25                | Нежилое           | данные отсутствуют | 4.9                        |  |
| 138<br>1                              | 50:12:0101103:3456 | -1                          | K26                | Нежилое           | данные отсутствуют | 4.8                        |  |
| 138<br>2                              | 50:12:0101103:3457 | -1                          | K27                | Нежилое           | данные отсутствуют | 5.4                        |  |
| 138<br>3                              | 50:12:0101103:3458 | -1                          | K28                | Нежилое           | данные отсутствуют | 4                          |  |
| 138<br>4                              | 50:12:0101103:3459 | -1                          | K29                | Нежилое           | данные отсутствуют | 3                          |  |
| 138<br>5                              | 50:12:0101103:3460 | -1                          | K30                | Нежилое           | данные отсутствуют | 4                          |  |
| 138<br>6                              | 50:12:0101103:3461 | -1                          | K31                | Нежилое           | данные отсутствуют | 6.7                        |  |
| 138<br>7                              | 50:12:0101103:3462 | -1                          | K32                | Нежилое           | данные отсутствуют | 7.8                        |  |
| 138<br>8                              | 50:12:0101103:3463 | -1                          | K33                | Нежилое           | данные отсутствуют | 6                          |  |
| 138<br>9                              | 50:12:0101103:3465 | -1                          | K34                | Нежилое           | данные отсутствуют | 4.7                        |  |
| 139<br>0                              | 50:12:0101103:3466 | -1                          | K35                | Нежилое           | данные отсутствуют | 4.8                        |  |
| 139<br>1                              | 50:12:0101103:3467 | -1                          | K36                | Нежилое           | данные отсутствуют | 5.1                        |  |

ДОКУМЕНТ ПОДПИСАН  
ЭЛЕКТРОННОЙ ПОДПИСЬЮ

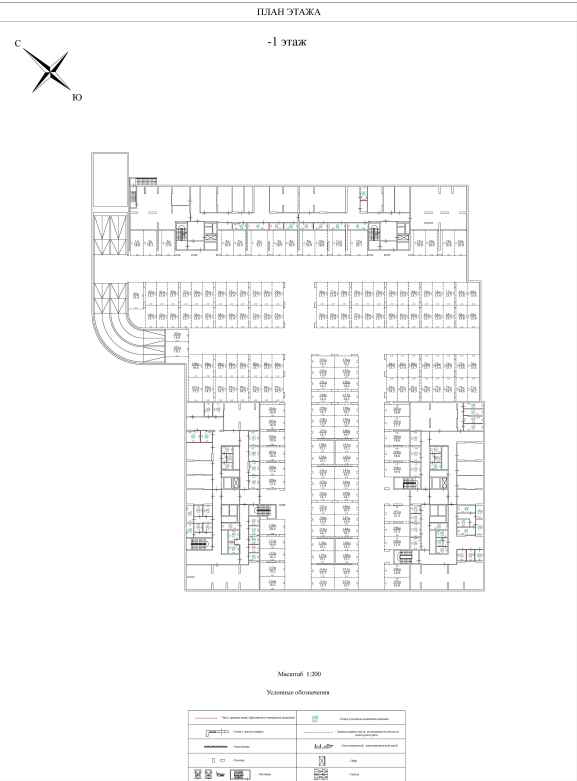
Сертификат: 83997148184797998005552191040001978443  
Владелец: ПУБЛИЧНО-ПРАВОВАЯ КОМПАНИЯ  
РОСКАДАСТР  
Действителен: с 24.12.2025 по 19.03.2027

ПОДПИСЬ  
М.П.

полное наименование должности

инициалы, фамилия

|                                       |                              |                          |                            |
|---------------------------------------|------------------------------|--------------------------|----------------------------|
| Здание                                |                              |                          |                            |
| вид объекта недвижимости              |                              |                          |                            |
| Лист № 1386 раздела 8                 | Всего листов раздела 8: 1939 | Всего разделов: 5        | Всего листов выписки: 2395 |
| 28.06.2026г. № КУВИ-001/2026-81527410 |                              |                          |                            |
| Кадастровый номер: 50:12:0101103:3030 |                              | Номер этажа (этажей): -1 |                            |

|   |  |
|---|--|
| <div><p>ПЛАН ЭТАЖА</p><p>-1 этаж</p></div> |  |
| Масштаб 1:200   |  |

|                                           |                                                    |                   |
|-------------------------------------------|----------------------------------------------------|-------------------|
| ДОКУМЕНТ ПОДПИСАН<br>ЭЛЕКТРОННОЙ ПОДПИСЬЮ |                                                    |                   |
| полное наименование должности             | Сертификат: 83997148184797998005552191040001978443 | инициалы, фамилия |
|                                           | Владелец: ПУБЛИЧНО-ПРАВОВАЯ КОМПАНИЯ               |                   |
|                                           | РОСКАДАСТР                                         |                   |
|                                           | Действителен: с 24.12.2025 по 19.03.2027           |                   |
| М.П.                                      |                                                    |                   |