

Здание			
вид объекта недвижимости			
Лист № 84 раздела 7	Всего листов раздела 7: 116	Всего разделов: 5	Всего листов выписки: 2395

28.06.2026г. № КУВИ-001/2026-81527410

Кадастровый номер: 50:12:0101103:3030

139 2	50:12:0101103:3468	-1	K37	Нежилое	данные отсутствуют	5.8
139 3	50:12:0101103:3469	-1	K38	Нежилое	данные отсутствуют	5.1
139 4	50:12:0101103:3470	-1	K39	Нежилое	данные отсутствуют	6.1
139 5	50:12:0101103:3471	-1	K40	Нежилое	данные отсутствуют	6
139 6	50:12:0101103:3472	-1	K41	Нежилое	данные отсутствуют	4.5
139 7	50:12:0101103:3473	-1	K42	Нежилое	данные отсутствуют	4.7
139 8	50:12:0101103:3474	-1	K43	Нежилое	данные отсутствуют	4.5
139 9	50:12:0101103:3477	-1	K44	Нежилое	данные отсутствуют	4.4
140 0	50:12:0101103:3478	-1	K45	Нежилое	данные отсутствуют	4.1
140 1	50:12:0101103:3479	-1	K46	Нежилое	данные отсутствуют	5.8
140 2	50:12:0101103:3480	-1	K47	Нежилое	данные отсутствуют	6.7
140 3	50:12:0101103:3481	-1	K48	Нежилое	данные отсутствуют	5.2
140 4	50:12:0101103:3482	-1	K49	Нежилое	данные отсутствуют	5.6
140 5	50:12:0101103:3483	-1	K50	Нежилое	данные отсутствуют	4
140 6	50:12:0101103:3484	-1	K51	Нежилое	данные отсутствуют	3
140 7	50:12:0101103:3485	-1	K52	Нежилое	данные отсутствуют	4
140 8	50:12:0101103:3486	-1	K53	Нежилое	данные отсутствуют	6.9

ДОКУМЕНТ ПОДПИСАН
ЭЛЕКТРОННОЙ ПОДПИСЬЮ

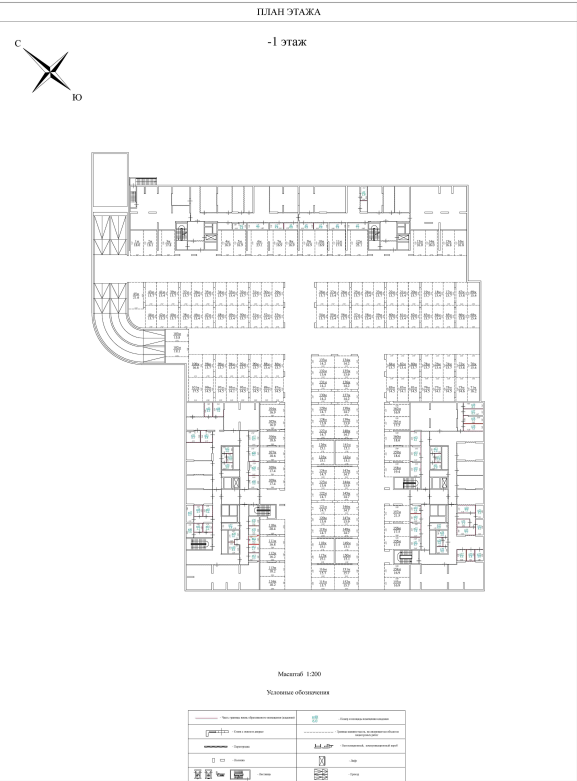
Сертификат: 83997148184797998005552191040001978443
Владелец: ПУБЛИЧНО-ПРАВОВАЯ КОМПАНИЯ
РОСКАДАСТР
Действителен: с 24.12.2025 по 19.03.2027

М.П.

полное наименование должности

инициалы, фамилия

Здание			
вид объекта недвижимости			
Лист № 1396 раздела 8	Всего листов раздела 8: 1939	Всего разделов: 5	Всего листов выписки: 2395
28.06.2026г. № КУВИ-001/2026-81527410			
Кадастровый номер: 50:12:0101103:3030		Номер этажа (этажей): -1	

ПЛАН ЭТАЖА -1 этаж  Масштаб 1:200 Условные обозначения	
Масштаб 1:200	

ДОКУМЕНТ ПОДПИСАН ЭЛЕКТРОННОЙ ПОДПИСЬЮ		
полное наименование должности	Сертификат: 83997148184797998005552191040001978443	инициалы, фамилия
	Владелец: ПУБЛИЧНО-ПРАВОВАЯ КОМПАНИЯ «РОСКАДАСТР»	
	Действителен: с 24.12.2025 по 19.03.2027	
	М.П.	