

Здание							
вид объекта недвижимости							
Лист № 85 раздела 7		Всего листов раздела 7: 116		Всего разделов: 5		Всего листов выписки: 2395	
28.06.2026г. № КУВИ-001/2026-81527410							
Кадастровый номер:			50:12:0101103:3030				
140 9	50:12:0101103:3488	-1	K54	Нежилое	данные отсутствуют	8.3	
141 0	50:12:0101103:3489	-1	K55	Нежилое	данные отсутствуют	6.2	
1411	50:12:0101103:3490	-1	K56	Нежилое	данные отсутствуют	7.8	
141 2	50:12:0101103:3491	-1	K57	Нежилое	данные отсутствуют	8.3	
141 3	50:12:0101103:3492	-1	K58	Нежилое	данные отсутствуют	8.3	
141 4	50:12:0101103:3493	-1	K59	Нежилое	данные отсутствуют	7.5	
141 5	50:12:0101103:3494	-1	K60	Нежилое	данные отсутствуют	7.2	
141 6	50:12:0101103:3495	-2	K61	Нежилое	данные отсутствуют	4.9	
141 7	50:12:0101103:3496	-2	K62	Нежилое	данные отсутствуют	4.6	
141 8	50:12:0101103:3497	-2	K63	Нежилое	данные отсутствуют	8.4	
141 9	50:12:0101103:3499	-2	K64	Нежилое	данные отсутствуют	9.8	
142 0	50:12:0101103:3500	-2	K65	Нежилое	данные отсутствуют	6.9	
142 1	50:12:0101103:3501	-2	K66	Нежилое	данные отсутствуют	8.3	
142 2	50:12:0101103:3502	-2	K67	Нежилое	данные отсутствуют	4.7	
142 3	50:12:0101103:3503	-2	K68	Нежилое	данные отсутствуют	6.5	
142 4	50:12:0101103:3504	-2	K69	Нежилое	данные отсутствуют	7.7	
142 5	50:12:0101103:3505	-2	K70	Нежилое	данные отсутствуют	7.2	

полное наименование должности		инициалы, фамилия	

ДОКУМЕНТ ПОДПИСАН
ЭЛЕКТРОННОЙ ПОДПИСЬЮ

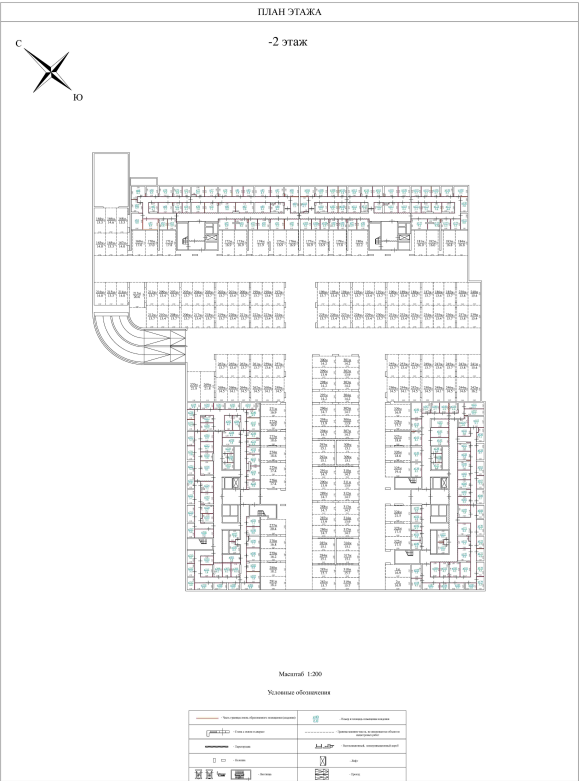
Сертификат: 83997148184797998005552191040001978443

Владелец: ПУБЛИЧНО-ПРАВОВАЯ КОМПАНИЯ
РОСКАДАСТР

Действителен: с 24.12.2025 по 19.03.2027

ПОДПИСЬ
М.П.

Здание			
вид объекта недвижимости			
Лист № 1418 раздела 8	Всего листов раздела 8: 1939	Всего разделов: 5	Всего листов выписки: 2395
28.06.2026г. № КУВИ-001/2026-81527410			
Кадастровый номер: 50:12:0101103:3030		Номер этажа (этажей): -2	

ПЛАН ЭТАЖА -2 этаж  Масштаб 1:200 Условные обозначения	
Масштаб 1:200	

ДОКУМЕНТ ПОДПИСАН ЭЛЕКТРОННОЙ ПОДПИСЬЮ		
полное наименование должности	Сертификат: 83997148184797998005552191040001978443	инициалы, фамилия
	Владелец: ПУБЛИЧНО-ПРАВОВАЯ КОМПАНИЯ «РОСКАДАСТР»	
	Действителен: с 24.12.2025 по 19.03.2027	
М.П.		