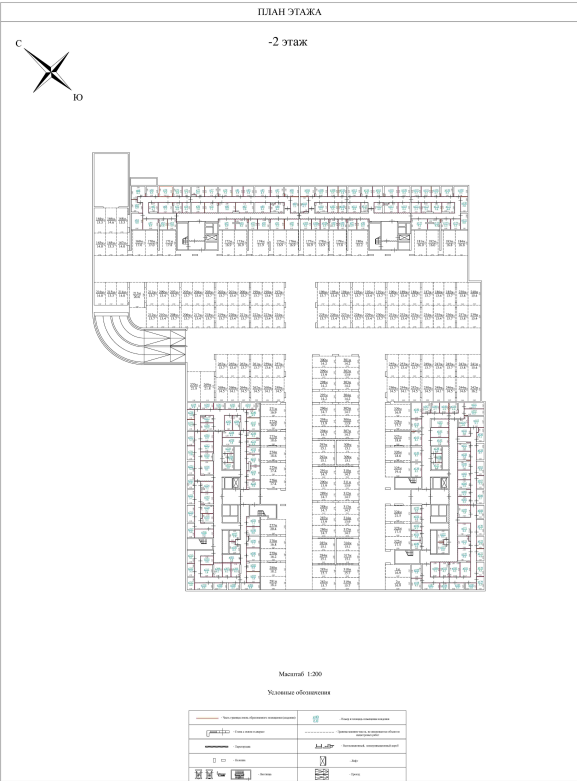


Здание							
вид объекта недвижимости							
Лист № 85 раздела 7		Всего листов раздела 7: 116		Всего разделов: 5		Всего листов выписки: 2395	
28.06.2026г. № КУВИ-001/2026-81527410							
Кадастровый номер:			50:12:0101103:3030				
1409	50:12:0101103:3488	-1	K54	Нежилое	данные отсутствуют	8.3	
1410	50:12:0101103:3489	-1	K55	Нежилое	данные отсутствуют	6.2	
1411	50:12:0101103:3490	-1	K56	Нежилое	данные отсутствуют	7.8	
1412	50:12:0101103:3491	-1	K57	Нежилое	данные отсутствуют	8.3	
1413	50:12:0101103:3492	-1	K58	Нежилое	данные отсутствуют	8.3	
1414	50:12:0101103:3493	-1	K59	Нежилое	данные отсутствуют	7.5	
1415	50:12:0101103:3494	-1	K60	Нежилое	данные отсутствуют	7.2	
1416	50:12:0101103:3495	-2	K61	Нежилое	данные отсутствуют	4.9	
1417	50:12:0101103:3496	-2	K62	Нежилое	данные отсутствуют	4.6	
1418	50:12:0101103:3497	-2	K63	Нежилое	данные отсутствуют	8.4	
1419	50:12:0101103:3499	-2	K64	Нежилое	данные отсутствуют	9.8	
1420	50:12:0101103:3500	-2	K65	Нежилое	данные отсутствуют	6.9	
1421	50:12:0101103:3501	-2	K66	Нежилое	данные отсутствуют	8.3	
1422	50:12:0101103:3502	-2	K67	Нежилое	данные отсутствуют	4.7	
1423	50:12:0101103:3503	-2	K68	Нежилое	данные отсутствуют	6.5	
1424	50:12:0101103:3504	-2	K69	Нежилое	данные отсутствуют	7.7	
1425	50:12:0101103:3505	-2	K70	Нежилое	данные отсутствуют	7.2	

ДОКУМЕНТ ПОДПИСАН ЭЛЕКТРОННОЙ ПОДПИСЬЮ			
Сертификат: 83997148184797998005552191040001978443			
Владелец: ПУБЛИЧНО-ПРАВОВАЯ КОМПАНИЯ			
РОСКАДАСТР			
Действителен: с 24.12.2025 по 19.03.2027			
полное наименование должности		инициалы, фамилия	

Здание			
вид объекта недвижимости			
Лист № 1425 раздела 8	Всего листов раздела 8: 1939	Всего разделов: 5	Всего листов выписки: 2395
28.06.2026г. № КУВИ-001/2026-81527410			
Кадастровый номер: 50:12:0101103:3030		Номер этажа (этажей): -2	

ПЛАН ЭТАЖА -2 этаж  Масштаб 1:200 Условные обозначения	
Масштаб 1:200	

ДОКУМЕНТ ПОДПИСАН ЭЛЕКТРОННОЙ ПОДПИСЬЮ		
полное наименование должности	Сертификат: 83997148184797998005552191040001978443	инициалы, фамилия
	Владелец: ПУБЛИЧНО-ПРАВОВАЯ КОМПАНИЯ «РОСКАДАСТР»	
	Действителен: с 24.12.2025 по 19.03.2027	
	М.П.	