

Здание			
вид объекта недвижимости			
Лист № 86 раздела 7	Всего листов раздела 7: 116	Всего разделов: 5	Всего листов выписки: 2395

28.06.2026г. № КУВИ-001/2026-81527410

Кадастровый номер: 50:12:0101103:3030

142 6	50:12:0101103:3506	-2	K71	Нежилое	данные отсутствуют	4.8
142 7	50:12:0101103:3507	-2	K72	Нежилое	данные отсутствуют	4.8
142 8	50:12:0101103:3508	-2	K73	Нежилое	данные отсутствуют	4.3
142 9	50:12:0101103:3510	-2	K74	Нежилое	данные отсутствуют	4.3
143 0	50:12:0101103:3511	-2	K75	Нежилое	данные отсутствуют	6.5
143 1	50:12:0101103:3512	-2	K76	Нежилое	данные отсутствуют	7
143 2	50:12:0101103:3513	-2	K77	Нежилое	данные отсутствуют	7.1
143 3	50:12:0101103:3514	-2	K78	Нежилое	данные отсутствуют	7.1
143 4	50:12:0101103:3515	-2	K79	Нежилое	данные отсутствуют	7.2
143 5	50:12:0101103:3516	-2	K80	Нежилое	данные отсутствуют	9
143 6	50:12:0101103:3517	-2	K81	Нежилое	данные отсутствуют	5.9
143 7	50:12:0101103:3518	-2	K82	Нежилое	данные отсутствуют	9.6
143 8	50:12:0101103:3519	-2	K83	Нежилое	данные отсутствуют	5.6
143 9	50:12:0101103:3521	-2	K84	Нежилое	данные отсутствуют	8.3
144 0	50:12:0101103:3522	-2	K85	Нежилое	данные отсутствуют	8.3
144 1	50:12:0101103:3523	-2	K86	Нежилое	данные отсутствуют	6.4
144 2	50:12:0101103:3524	-2	K87	Нежилое	данные отсутствуют	7.2

ДОКУМЕНТ ПОДПИСАН
ЭЛЕКТРОННОЙ ПОДПИСЬЮ

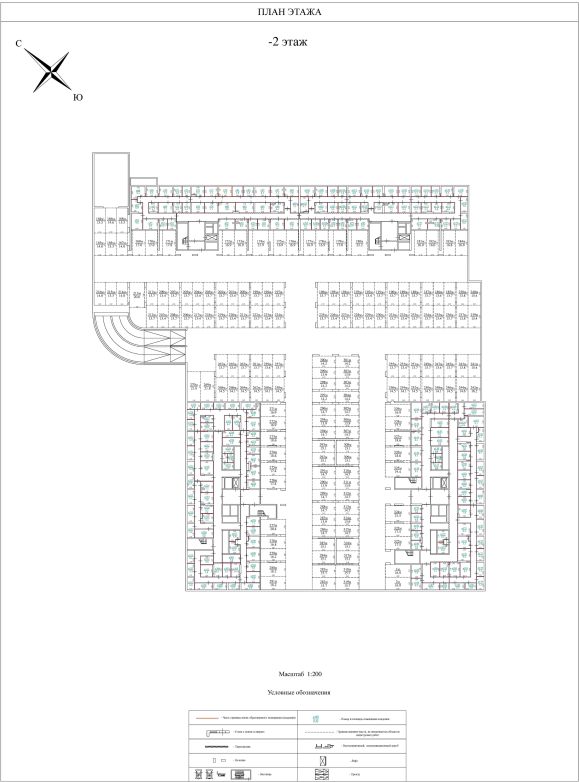
Сертификат: 83997148184797998005552191040001978443
Владелец: ПУБЛИЧНО-ПРАВОВАЯ КОМПАНИЯ
РОСКАДАСТР
Действителен: с 24.12.2025 по 19.03.2027

М.П.

полное наименование должности

инициалы, фамилия

Здание			
вид объекта недвижимости			
Лист № 1434 раздела 8	Всего листов раздела 8: 1939	Всего разделов: 5	Всего листов выписки: 2395
28.06.2026г. № КУВИ-001/2026-81527410			
Кадастровый номер: 50:12:0101103:3030		Номер этажа (этажей): -2	

ПЛАН ЭТАЖА -2 этаж  Масштаб 1:200 Условные обозначения	
Масштаб 1:200	

ДОКУМЕНТ ПОДПИСАН ЭЛЕКТРОННОЙ ПОДПИСЬЮ		
полное наименование должности	Сертификат: 83997148184797998005552191040001978443	инициалы, фамилия
	Владелец: ПУБЛИЧНО-ПРАВОВАЯ КАДАСТРОВАЯ СЛУЖБА РОСКАДАСТР	
	Действителен: с 24.12.2025 по 19.03.2027	
М.П.		