

Здание			
вид объекта недвижимости			
Лист № 87 раздела 7	Всего листов раздела 7: 116	Всего разделов: 5	Всего листов выписки: 2395

28.06.2026г. № КУВИ-001/2026-81527410

Кадастровый номер: 50:12:0101103:3030

144 3	50:12:0101103:3525	-2	K88	Нежилое	данные отсутствуют	7.8
144 4	50:12:0101103:3526	-2	K89	Нежилое	данные отсутствуют	7.1
144 5	50:12:0101103:3527	-2	K90	Нежилое	данные отсутствуют	7.9
144 6	50:12:0101103:3528	-2	K91	Нежилое	данные отсутствуют	7.5
144 7	50:12:0101103:3529	-2	K92	Нежилое	данные отсутствуют	6.4
144 8	50:12:0101103:3530	-2	K93	Нежилое	данные отсутствуют	4.9
144 9	50:12:0101103:3532	-2	K94	Нежилое	данные отсутствуют	6.4
145 0	50:12:0101103:3533	-2	K95	Нежилое	данные отсутствуют	8.9
145 1	50:12:0101103:3534	-2	K96	Нежилое	данные отсутствуют	6.5
145 2	50:12:0101103:3535	-2	K97	Нежилое	данные отсутствуют	4.9
145 3	50:12:0101103:3536	-2	K98	Нежилое	данные отсутствуют	4.6
145 4	50:12:0101103:3537	-2	K99	Нежилое	данные отсутствуют	4.5
145 5	50:12:0101103:3538	-2	K100	Нежилое	данные отсутствуют	4.6
145 6	50:12:0101103:3539	-2	K101	Нежилое	данные отсутствуют	4.5
145 7	50:12:0101103:3540	-2	K102	Нежилое	данные отсутствуют	6.1
145 8	50:12:0101103:3541	-2	K103	Нежилое	данные отсутствуют	6.7
145 9	50:12:0101103:3543	-2	K104	Нежилое	данные отсутствуют	7.8

ДОКУМЕНТ ПОДПИСАН
ЭЛЕКТРОННОЙ ПОДПИСЬЮ

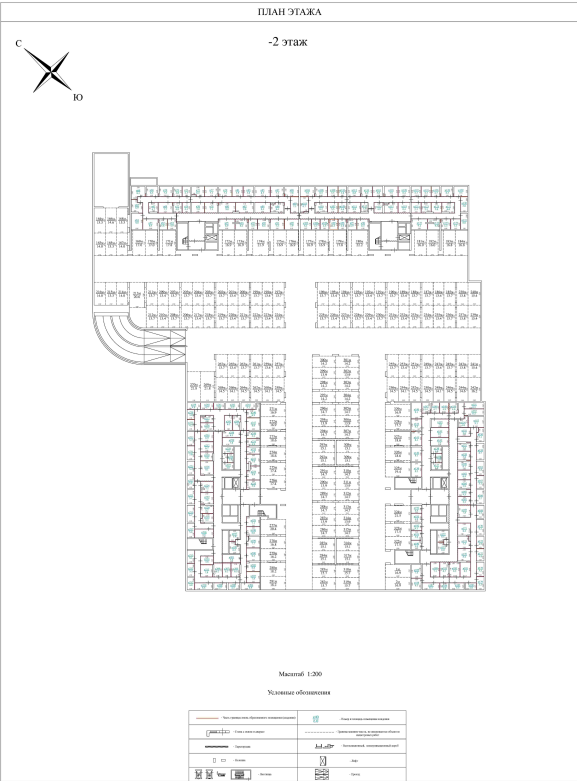
Сертификат: 83997148184797998005552191040001978443
Владелец: ПУБЛИЧНО-ПРАВОВАЯ КОМПАНИЯ
РОСКАДАСТР
Действителен: с 24.12.2025 по 19.03.2027

М.П.

полное наименование должности

инициалы, фамилия

Здание			
вид объекта недвижимости			
Лист № 1454 раздела 8	Всего листов раздела 8: 1939	Всего разделов: 5	Всего листов выписки: 2395
28.06.2026г. № КУВИ-001/2026-81527410			
Кадастровый номер: 50:12:0101103:3030		Номер этажа (этажей): -2	

ПЛАН ЭТАЖА -2 этаж  Масштаб 1:200 Условные обозначения	
Масштаб 1:200	

ДОКУМЕНТ ПОДПИСАН ЭЛЕКТРОННОЙ ПОДПИСЬЮ		
полное наименование должности	Сертификат: 83997148184797998005552191040001978443	инициалы, фамилия
	Владелец: ПУБЛИЧНО-ПРАВОВАЯ КОМПАНИЯ «РОСКАДАСТР»	
	Действителен: с 24.12.2025 по 19.03.2027	
М.П.		