

Здание			
вид объекта недвижимости			
Лист № 88 раздела 7	Всего листов раздела 7: 116	Всего разделов: 5	Всего листов выписки: 2395

28.06.2026г. № КУВИ-001/2026-81527410

Кадастровый номер: 50:12:0101103:3030

146 0	50:12:0101103:3544	-2	K105	Нежилое	данные отсутствуют	6.2
146 1	50:12:0101103:3545	-2	K106	Нежилое	данные отсутствуют	6.5
146 2	50:12:0101103:3546	-2	K107	Нежилое	данные отсутствуют	5.5
146 3	50:12:0101103:3547	-2	K108	Нежилое	данные отсутствуют	5.5
146 4	50:12:0101103:3548	-2	K109	Нежилое	данные отсутствуют	4.6
146 5	50:12:0101103:3549	-2	K110	Нежилое	данные отсутствуют	4.6
146 6	50:12:0101103:3550	-2	K111	Нежилое	данные отсутствуют	6.9
146 7	50:12:0101103:3551	-2	K112	Нежилое	данные отсутствуют	6.8
146 8	50:12:0101103:3552	-2	K113	Нежилое	данные отсутствуют	3.5
146 9	50:12:0101103:3554	-2	K114	Нежилое	данные отсутствуют	6
147 0	50:12:0101103:3555	-2	K115	Нежилое	данные отсутствуют	4.9
147 1	50:12:0101103:3556	-2	K116	Нежилое	данные отсутствуют	5.6
147 2	50:12:0101103:3557	-2	K117	Нежилое	данные отсутствуют	7.1
147 3	50:12:0101103:3558	-2	K118	Нежилое	данные отсутствуют	7.5
147 4	50:12:0101103:3559	-2	K119	Нежилое	данные отсутствуют	6.4
147 5	50:12:0101103:3560	-2	K120	Нежилое	данные отсутствуют	6.4
147 6	50:12:0101103:3561	-2	K121	Нежилое	данные отсутствуют	5.3

ДОКУМЕНТ ПОДПИСАН
ЭЛЕКТРОННОЙ ПОДПИСЬЮ

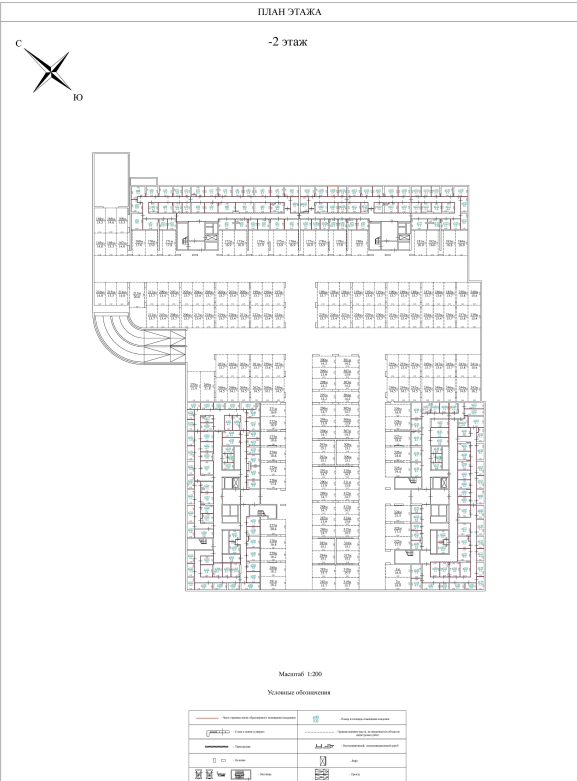
Сертификат: 83997148184797998005552191040001978443
Владелец: ПУБЛИЧНО-ПРАВОВАЯ КОМПАНИЯ
РОСКАДАСТР
Действителен: с 24.12.2025 по 19.03.2027

М.П.

полное наименование должности

инициалы, фамилия

Здание			
вид объекта недвижимости			
Лист № 1463 раздела 8	Всего листов раздела 8: 1939	Всего разделов: 5	Всего листов выписки: 2395
28.06.2026г. № КУВИ-001/2026-81527410			
Кадастровый номер: 50:12:0101103:3030		Номер этажа (этажей): -2	

ПЛАН ЭТАЖА -2 этаж  Масштаб 1:200 Условные обозначения	
Масштаб 1:200	

ДОКУМЕНТ ПОДПИСАН ЭЛЕКТРОННОЙ ПОДПИСЬЮ		
полное наименование должности	Сертификат: 83997148184797998005552191040001978443	инициалы, фамилия
	Владелец: ПУБЛИЧНО-ПРАВОВАЯ КОМПАНИЯ «РОСКАДАСТР»	
	Действителен: с 24.12.2025 по 19.03.2027	
М.П.		