

|                          |                             |                   |                            |
|--------------------------|-----------------------------|-------------------|----------------------------|
| Здание                   |                             |                   |                            |
| вид объекта недвижимости |                             |                   |                            |
| Лист № 88 раздела 7      | Всего листов раздела 7: 116 | Всего разделов: 5 | Всего листов выписки: 2395 |

28.06.2026г. № КУВИ-001/2026-81527410

Кадастровый номер: 50:12:0101103:3030

|      |                    |    |      |         |                    |     |
|------|--------------------|----|------|---------|--------------------|-----|
| 1460 | 50:12:0101103:3544 | -2 | K105 | Нежилое | данные отсутствуют | 6.2 |
| 1461 | 50:12:0101103:3545 | -2 | K106 | Нежилое | данные отсутствуют | 6.5 |
| 1462 | 50:12:0101103:3546 | -2 | K107 | Нежилое | данные отсутствуют | 5.5 |
| 1463 | 50:12:0101103:3547 | -2 | K108 | Нежилое | данные отсутствуют | 5.5 |
| 1464 | 50:12:0101103:3548 | -2 | K109 | Нежилое | данные отсутствуют | 4.6 |
| 1465 | 50:12:0101103:3549 | -2 | K110 | Нежилое | данные отсутствуют | 4.6 |
| 1466 | 50:12:0101103:3550 | -2 | K111 | Нежилое | данные отсутствуют | 6.9 |
| 1467 | 50:12:0101103:3551 | -2 | K112 | Нежилое | данные отсутствуют | 6.8 |
| 1468 | 50:12:0101103:3552 | -2 | K113 | Нежилое | данные отсутствуют | 3.5 |
| 1469 | 50:12:0101103:3554 | -2 | K114 | Нежилое | данные отсутствуют | 6   |
| 1470 | 50:12:0101103:3555 | -2 | K115 | Нежилое | данные отсутствуют | 4.9 |
| 1471 | 50:12:0101103:3556 | -2 | K116 | Нежилое | данные отсутствуют | 5.6 |
| 1472 | 50:12:0101103:3557 | -2 | K117 | Нежилое | данные отсутствуют | 7.1 |
| 1473 | 50:12:0101103:3558 | -2 | K118 | Нежилое | данные отсутствуют | 7.5 |
| 1474 | 50:12:0101103:3559 | -2 | K119 | Нежилое | данные отсутствуют | 6.4 |
| 1475 | 50:12:0101103:3560 | -2 | K120 | Нежилое | данные отсутствуют | 6.4 |
| 1476 | 50:12:0101103:3561 | -2 | K121 | Нежилое | данные отсутствуют | 5.3 |

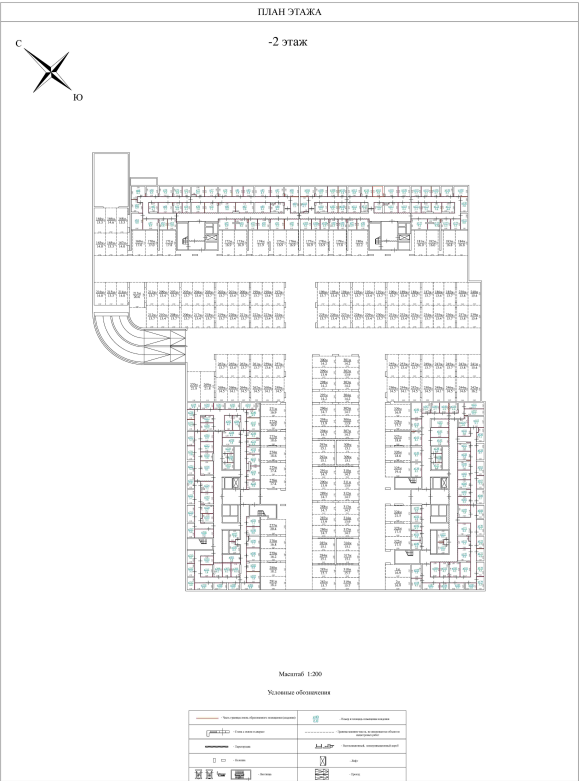
ДОКУМЕНТ ПОДПИСАН  
ЭЛЕКТРОННОЙ ПОДПИСЬЮСертификат: 83997148184797998005552191040001978443  
Владелец: ПУБЛИЧНО-ПРАВОВАЯ КОМПАНИЯ  
РОСКАДАСТР  
Действителен: с 24.12.2025 по 19.03.2027

М.П.

полное наименование должности

инициалы, фамилия

|                                       |                              |                          |                            |
|---------------------------------------|------------------------------|--------------------------|----------------------------|
| Здание                                |                              |                          |                            |
| вид объекта недвижимости              |                              |                          |                            |
| Лист № 1471 раздела 8                 | Всего листов раздела 8: 1939 | Всего разделов: 5        | Всего листов выписки: 2395 |
| 28.06.2026г. № КУВИ-001/2026-81527410 |                              |                          |                            |
| Кадастровый номер: 50:12:0101103:3030 |                              | Номер этажа (этажей): -2 |                            |

|   |  |
|---|--|
| <div><p>ПЛАН ЭТАЖА</p><p>-2 этаж</p><p>Масштаб 1:200</p><p>Условные обозначения</p></div> |  |
| Масштаб 1:200   |  |

|                                           |                                                    |                   |
|-------------------------------------------|----------------------------------------------------|-------------------|
| ДОКУМЕНТ ПОДПИСАН<br>ЭЛЕКТРОННОЙ ПОДПИСЬЮ |                                                    |                   |
| полное наименование должности             | Сертификат: 83997148184797998005552191040001978443 | инициалы, фамилия |
|                                           | Владелец: ПУБЛИЧНО-ПРАВОВАЯ КОМПАНИЯ «РОСКАДАСТР»  |                   |
|                                           | Действителен: с 24.12.2025 по 19.03.2027           |                   |
| М.П.                                      |                                                    |                   |