

|                          |                             |                   |                            |
|--------------------------|-----------------------------|-------------------|----------------------------|
| Здание                   |                             |                   |                            |
| вид объекта недвижимости |                             |                   |                            |
| Лист № 89 раздела 7      | Всего листов раздела 7: 116 | Всего разделов: 5 | Всего листов выписки: 2395 |

28.06.2026г. № КУВИ-001/2026-81527410

Кадастровый номер: 50:12:0101103:3030

|          |                    |    |      |         |                    |     |
|----------|--------------------|----|------|---------|--------------------|-----|
| 147<br>7 | 50:12:0101103:3562 | -2 | K122 | Нежилое | данные отсутствуют | 5.3 |
| 147<br>8 | 50:12:0101103:3563 | -2 | K123 | Нежилое | данные отсутствуют | 5.1 |
| 147<br>9 | 50:12:0101103:3565 | -2 | K124 | Нежилое | данные отсутствуют | 5.3 |
| 148<br>0 | 50:12:0101103:3566 | -2 | K125 | Нежилое | данные отсутствуют | 5.6 |
| 148<br>1 | 50:12:0101103:3567 | -2 | K126 | Нежилое | данные отсутствуют | 4.7 |
| 148<br>2 | 50:12:0101103:3568 | -2 | K127 | Нежилое | данные отсутствуют | 6.6 |
| 148<br>3 | 50:12:0101103:3569 | -2 | K128 | Нежилое | данные отсутствуют | 6.5 |
| 148<br>4 | 50:12:0101103:3570 | -2 | K129 | Нежилое | данные отсутствуют | 7.5 |
| 148<br>5 | 50:12:0101103:3571 | -2 | K130 | Нежилое | данные отсутствуют | 5.6 |
| 148<br>6 | 50:12:0101103:3572 | -2 | K131 | Нежилое | данные отсутствуют | 6   |
| 148<br>7 | 50:12:0101103:3573 | -2 | K132 | Нежилое | данные отсутствуют | 5.3 |
| 148<br>8 | 50:12:0101103:3574 | -2 | K133 | Нежилое | данные отсутствуют | 5.3 |
| 148<br>9 | 50:12:0101103:3576 | -2 | K134 | Нежилое | данные отсутствуют | 6.5 |
| 149<br>0 | 50:12:0101103:3577 | -2 | K135 | Нежилое | данные отсутствуют | 9.1 |
| 149<br>1 | 50:12:0101103:3578 | -2 | K136 | Нежилое | данные отсутствуют | 8.2 |
| 149<br>2 | 50:12:0101103:3579 | -2 | K137 | Нежилое | данные отсутствуют | 4   |
| 149<br>3 | 50:12:0101103:3580 | -2 | K138 | Нежилое | данные отсутствуют | 3   |

ДОКУМЕНТ ПОДПИСАН  
ЭЛЕКТРОННОЙ ПОДПИСЬЮ

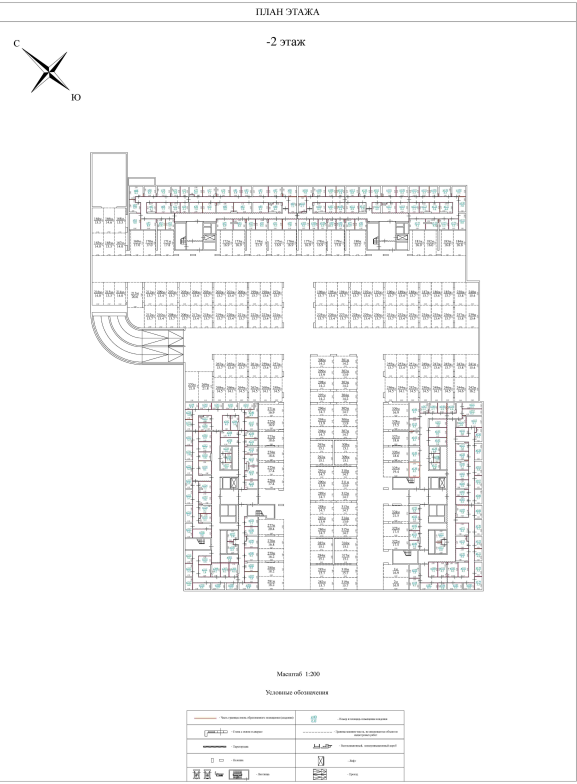
Сертификат: 83997148184797998005552191040001978443  
Владелец: ПУБЛИЧНО-ПРАВОВАЯ КОМПАНИЯ  
РОСКАДАСТР  
Действителен: с 24.12.2025 по 19.03.2027

М.П.

полное наименование должности

инициалы, фамилия

|                                       |                              |                          |                            |
|---------------------------------------|------------------------------|--------------------------|----------------------------|
| Здание                                |                              |                          |                            |
| вид объекта недвижимости              |                              |                          |                            |
| Лист № 1491 раздела 8                 | Всего листов раздела 8: 1939 | Всего разделов: 5        | Всего листов выписки: 2395 |
| 28.06.2026г. № КУВИ-001/2026-81527410 |                              |                          |                            |
| Кадастровый номер: 50:12:0101103:3030 |                              | Номер этажа (этажей): -2 |                            |

|   |  |
|---|--|
| <div><p>ПЛАН ЭТАЖА</p><p>-2 этаж</p></div> |  |
| Масштаб 1:200   |  |

|                                           |                                                    |                   |
|-------------------------------------------|----------------------------------------------------|-------------------|
| ДОКУМЕНТ ПОДПИСАН<br>ЭЛЕКТРОННОЙ ПОДПИСЬЮ |                                                    |                   |
| полное наименование должности             | Сертификат: 83997148184797998005552191040001978443 | инициалы, фамилия |
|                                           | Владелец: ПУБЛИЧНО-ПРАВОВАЯ КОМПАНИЯ «РОСКАДАСТР»  |                   |
|                                           | Действителен: с 24.12.2025 по 19.03.2027           |                   |
| М.П.                                      |                                                    |                   |