

|                          |                             |                   |                            |
|--------------------------|-----------------------------|-------------------|----------------------------|
| Здание                   |                             |                   |                            |
| вид объекта недвижимости |                             |                   |                            |
| Лист № 90 раздела 7      | Всего листов раздела 7: 116 | Всего разделов: 5 | Всего листов выписки: 2395 |

28.06.2026г. № КУВИ-001/2026-81527410

Кадастровый номер: 50:12:0101103:3030

|          |                    |    |      |         |                    |     |
|----------|--------------------|----|------|---------|--------------------|-----|
| 149<br>4 | 50:12:0101103:3581 | -2 | K139 | Нежилое | данные отсутствуют | 4   |
| 149<br>5 | 50:12:0101103:3582 | -2 | K140 | Нежилое | данные отсутствуют | 8.1 |
| 149<br>6 | 50:12:0101103:3583 | -2 | K141 | Нежилое | данные отсутствуют | 8.1 |
| 149<br>7 | 50:12:0101103:3584 | -2 | K142 | Нежилое | данные отсутствуют | 7.7 |
| 149<br>8 | 50:12:0101103:3585 | -2 | K143 | Нежилое | данные отсутствуют | 9.2 |
| 149<br>9 | 50:12:0101103:3588 | -2 | K144 | Нежилое | данные отсутствуют | 6.5 |
| 150<br>0 | 50:12:0101103:3589 | -2 | K145 | Нежилое | данные отсутствуют | 7.8 |
| 150<br>1 | 50:12:0101103:3590 | -2 | K146 | Нежилое | данные отсутствуют | 9.1 |
| 150<br>2 | 50:12:0101103:3591 | -2 | K147 | Нежилое | данные отсутствуют | 4.4 |
| 150<br>3 | 50:12:0101103:3592 | -2 | K148 | Нежилое | данные отсутствуют | 4.7 |
| 150<br>4 | 50:12:0101103:3593 | -2 | K149 | Нежилое | данные отсутствуют | 4.9 |
| 150<br>5 | 50:12:0101103:3594 | -2 | K150 | Нежилое | данные отсутствуют | 4.6 |
| 150<br>6 | 50:12:0101103:3595 | -2 | K151 | Нежилое | данные отсутствуют | 6.5 |
| 150<br>7 | 50:12:0101103:3596 | -2 | K152 | Нежилое | данные отсутствуют | 6.5 |
| 150<br>8 | 50:12:0101103:3597 | -2 | K153 | Нежилое | данные отсутствуют | 9.1 |
| 150<br>9 | 50:12:0101103:3599 | -2 | K154 | Нежилое | данные отсутствуют | 4.8 |
| 151<br>0 | 50:12:0101103:3600 | -2 | K155 | Нежилое | данные отсутствуют | 5.6 |

ДОКУМЕНТ ПОДПИСАН  
ЭЛЕКТРОННОЙ ПОДПИСЬЮ

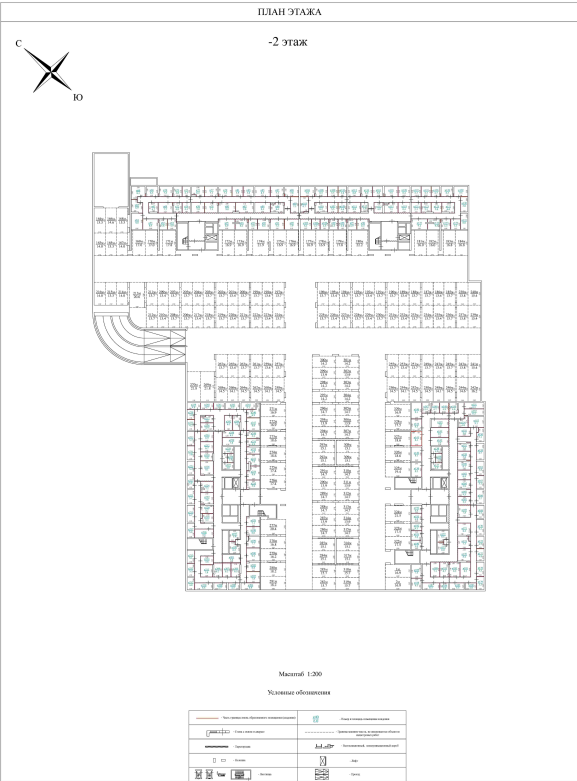
Сертификат: 83997148184797998005552191040001978443  
Владелец: ПУБЛИЧНО-ПРАВОВАЯ КОМПАНИЯ  
РОСКАДАСТР  
Действителен: с 24.12.2025 по 19.03.2027

М.П.

полное наименование должности

инициалы, фамилия

|                                       |                              |                          |                            |
|---------------------------------------|------------------------------|--------------------------|----------------------------|
| Здание                                |                              |                          |                            |
| вид объекта недвижимости              |                              |                          |                            |
| Лист № 1496 раздела 8                 | Всего листов раздела 8: 1939 | Всего разделов: 5        | Всего листов выписки: 2395 |
| 28.06.2026г. № КУВИ-001/2026-81527410 |                              |                          |                            |
| Кадастровый номер: 50:12:0101103:3030 |                              | Номер этажа (этажей): -2 |                            |

|   |  |
|---|--|
| <div><p>ПЛАН ЭТАЖА</p><p>-2 этаж</p><p>Масштаб 1:200</p><p>Условные обозначения</p></div> |  |
| Масштаб 1:200   |  |

|                                           |                                                    |                   |
|-------------------------------------------|----------------------------------------------------|-------------------|
| ДОКУМЕНТ ПОДПИСАН<br>ЭЛЕКТРОННОЙ ПОДПИСЬЮ |                                                    |                   |
| полное наименование должности             | Сертификат: 83997148184797998005552191040001978443 | инициалы, фамилия |
|                                           | Владелец: ПУБЛИЧНО-ПРАВОВАЯ КОМПАНИЯ «РОСКАДАСТР»  |                   |
|                                           | Действителен: с 24.12.2025 по 19.03.2027           |                   |
|                                           | М.П.                                               |                   |