

Здание			
вид объекта недвижимости			
Лист № 90 раздела 7	Всего листов раздела 7: 116	Всего разделов: 5	Всего листов выписки: 2395

28.06.2026г. № КУВИ-001/2026-81527410

Кадастровый номер: 50:12:0101103:3030

149 4	50:12:0101103:3581	-2	K139	Нежилое	данные отсутствуют	4
149 5	50:12:0101103:3582	-2	K140	Нежилое	данные отсутствуют	8.1
149 6	50:12:0101103:3583	-2	K141	Нежилое	данные отсутствуют	8.1
149 7	50:12:0101103:3584	-2	K142	Нежилое	данные отсутствуют	7.7
149 8	50:12:0101103:3585	-2	K143	Нежилое	данные отсутствуют	9.2
149 9	50:12:0101103:3588	-2	K144	Нежилое	данные отсутствуют	6.5
150 0	50:12:0101103:3589	-2	K145	Нежилое	данные отсутствуют	7.8
150 1	50:12:0101103:3590	-2	K146	Нежилое	данные отсутствуют	9.1
150 2	50:12:0101103:3591	-2	K147	Нежилое	данные отсутствуют	4.4
150 3	50:12:0101103:3592	-2	K148	Нежилое	данные отсутствуют	4.7
150 4	50:12:0101103:3593	-2	K149	Нежилое	данные отсутствуют	4.9
150 5	50:12:0101103:3594	-2	K150	Нежилое	данные отсутствуют	4.6
150 6	50:12:0101103:3595	-2	K151	Нежилое	данные отсутствуют	6.5
150 7	50:12:0101103:3596	-2	K152	Нежилое	данные отсутствуют	6.5
150 8	50:12:0101103:3597	-2	K153	Нежилое	данные отсутствуют	9.1
150 9	50:12:0101103:3599	-2	K154	Нежилое	данные отсутствуют	4.8
151 0	50:12:0101103:3600	-2	K155	Нежилое	данные отсутствуют	5.6

ДОКУМЕНТ ПОДПИСАН
ЭЛЕКТРОННОЙ ПОДПИСЬЮ

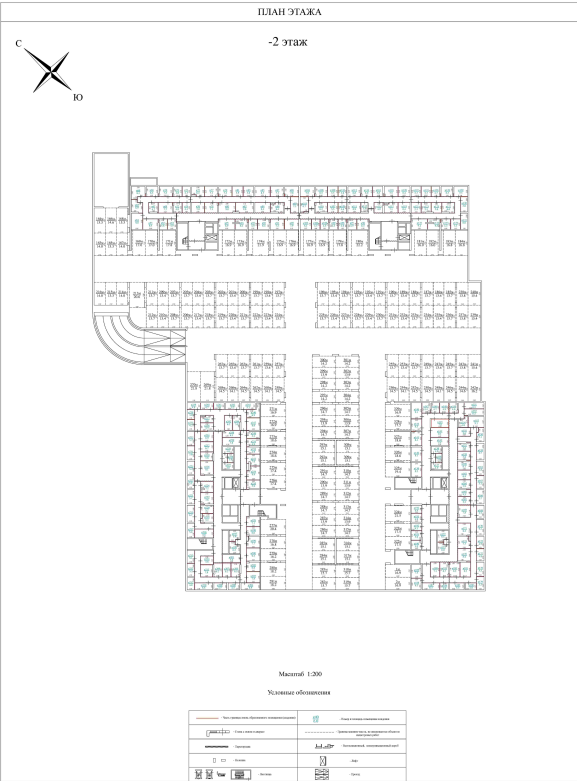
Сертификат: 83997148184797998005552191040001978443
Владелец: ПУБЛИЧНО-ПРАВОВАЯ КОМПАНИЯ
РОСКАДАСТР
Действителен: с 24.12.2025 по 19.03.2027

М.П.

полное наименование должности

инициалы, фамилия

Здание			
вид объекта недвижимости			
Лист № 1500 раздела 8	Всего листов раздела 8: 1939	Всего разделов: 5	Всего листов выписки: 2395
28.06.2026г. № КУВИ-001/2026-81527410			
Кадастровый номер: 50:12:0101103:3030		Номер этажа (этажей): -2	

ПЛАН ЭТАЖА -2 этаж 	
Масштаб 1:200	

ДОКУМЕНТ ПОДПИСАН ЭЛЕКТРОННОЙ ПОДПИСЬЮ		
полное наименование должности	Сертификат: 83997148184797998005552191040001978443	инициалы, фамилия
	Владелец: ПУБЛИЧНО-ПРАВОВАЯ КОМПАНИЯ «РОСКАДАСТР»	
	Действителен: с 24.12.2025 по 19.03.2027	
	М.П.	