

Здание						
вид объекта недвижимости						
Лист № 91 раздела 7		Всего листов раздела 7: 116		Всего разделов: 5		Всего листов выписки: 2395
28.06.2026г. № КУВИ-001/2026-81527410						
Кадастровый номер:			50:12:0101103:3030			
1511	50:12:0101103:3601	-2	K156	Нежилое	данные отсутствуют	5.1
1512	50:12:0101103:3602	-2	K157	Нежилое	данные отсутствуют	5.6
1513	50:12:0101103:3603	-2	K158	Нежилое	данные отсутствуют	6.7
1514	50:12:0101103:3604	-2	K159	Нежилое	данные отсутствуют	5.8
1515	50:12:0101103:3605	-2	K160	Нежилое	данные отсутствуют	6.1
1516	50:12:0101103:3606	-2	K161	Нежилое	данные отсутствуют	5.6
1517	50:12:0101103:3607	-2	K162	Нежилое	данные отсутствуют	6.4
1518	50:12:0101103:3608	-2	K163	Нежилое	данные отсутствуют	5.1
1519	50:12:0101103:3610	-2	K164	Нежилое	данные отсутствуют	5.9
1520	50:12:0101103:3611	-2	K165	Нежилое	данные отсутствуют	4.5
1521	50:12:0101103:3612	-2	K166	Нежилое	данные отсутствуют	5.7
1522	50:12:0101103:3613	-2	K167	Нежилое	данные отсутствуют	5.5
1523	50:12:0101103:3614	-2	K168	Нежилое	данные отсутствуют	5.2
1524	50:12:0101103:3615	-2	K169	Нежилое	данные отсутствуют	7.8
1525	50:12:0101103:3616	-2	K170	Нежилое	данные отсутствуют	6.2
1526	50:12:0101103:3617	-2	K171	Нежилое	данные отсутствуют	8.3
1527	50:12:0101103:3618	-2	K172	Нежилое	данные отсутствуют	6.1

полное наименование должности		инициалы, фамилия	

ДОКУМЕНТ ПОДПИСАН
ЭЛЕКТРОННОЙ ПОДПИСЬЮ

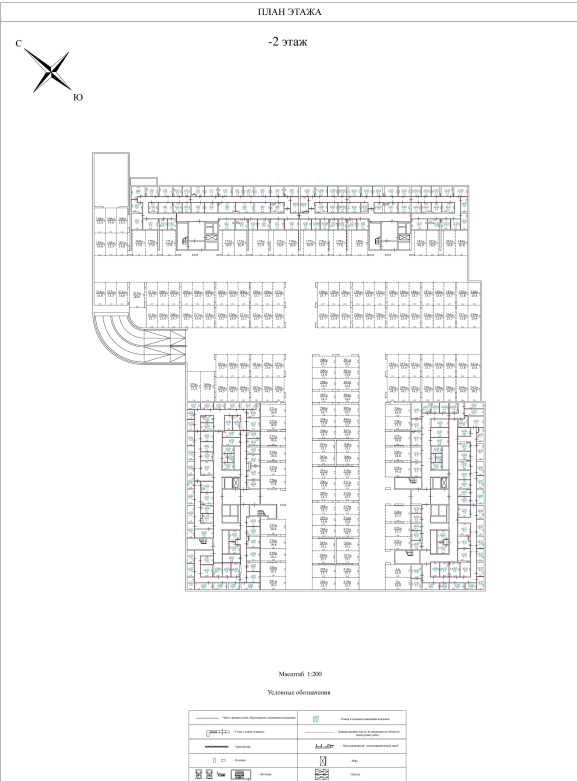
Сертификат: 83997148184797998005552191040001978443

Владелец: ПУБЛИЧНО-ПРАВОВАЯ КОМПАНИЯ
РОСКАДАСТР

Действителен: с 24.12.2025 по 19.03.2027

ПОДПИСЬ
М.П.

Здание			
вид объекта недвижимости			
Лист № 1526 раздела 8	Всего листов раздела 8: 1939	Всего разделов: 5	Всего листов выписки: 2395
28.06.2026г. № КУВИ-001/2026-81527410			
Кадастровый номер: 50:12:0101103:3030		Номер этажа (этажей): -2	

ПЛАН ЭТАЖА -2 этаж  Масштаб 1:200 Условные обозначения	
Масштаб 1:200	

ДОКУМЕНТ ПОДПИСАН ЭЛЕКТРОННОЙ ПОДПИСЬЮ		
полное наименование должности	Сертификат: 83997148184797998005552191040001978443	инициалы, фамилия
	Владелец: ПУБЛИЧНО-ПРАВОВАЯ КОМПАНИЯ «РОСКАДАСТР»	
	Действителен: с 24.12.2025 по 19.03.2027	
	М.П.	