

Здание			
вид объекта недвижимости			
Лист № 92 раздела 7	Всего листов раздела 7: 116	Всего разделов: 5	Всего листов выписки: 2395

28.06.2026г. № КУВИ-001/2026-81527410

Кадастровый номер: 50:12:0101103:3030

152 8	50:12:0101103:3619	-2	K173	Нежилое	данные отсутствуют	6
152 9	50:12:0101103:3621	-2	K174	Нежилое	данные отсутствуют	7.7
153 0	50:12:0101103:3622	-2	K175	Нежилое	данные отсутствуют	4.9
153 1	50:12:0101103:3623	-2	K176	Нежилое	данные отсутствуют	8.4
153 2	50:12:0101103:3624	-2	K177	Нежилое	данные отсутствуют	4.8
153 3	50:12:0101103:3625	-2	K178	Нежилое	данные отсутствуют	5.5
153 4	50:12:0101103:3626	-2	K179	Нежилое	данные отсутствуют	5.3
153 5	50:12:0101103:3627	-2	K180	Нежилое	данные отсутствуют	4
153 6	50:12:0101103:3628	-2	K181	Нежилое	данные отсутствуют	8.2
153 7	50:12:0101103:3629	-2	K182	Нежилое	данные отсутствуют	5.3
153 8	50:12:0101103:3630	-2	K183	Нежилое	данные отсутствуют	8.2
153 9	50:12:0101103:3632	-2	K184	Нежилое	данные отсутствуют	3
154 0	50:12:0101103:3633	-2	K185	Нежилое	данные отсутствуют	6.7
154 1	50:12:0101103:3634	-2	K186	Нежилое	данные отсутствуют	6.2
154 2	50:12:0101103:3635	-2	K187	Нежилое	данные отсутствуют	6.3
154 3	50:12:0101103:3636	-2	K188	Нежилое	данные отсутствуют	6.3
154 4	50:12:0101103:3637	-2	K189	Нежилое	данные отсутствуют	7.3

ДОКУМЕНТ ПОДПИСАН
ЭЛЕКТРОННОЙ ПОДПИСЬЮ

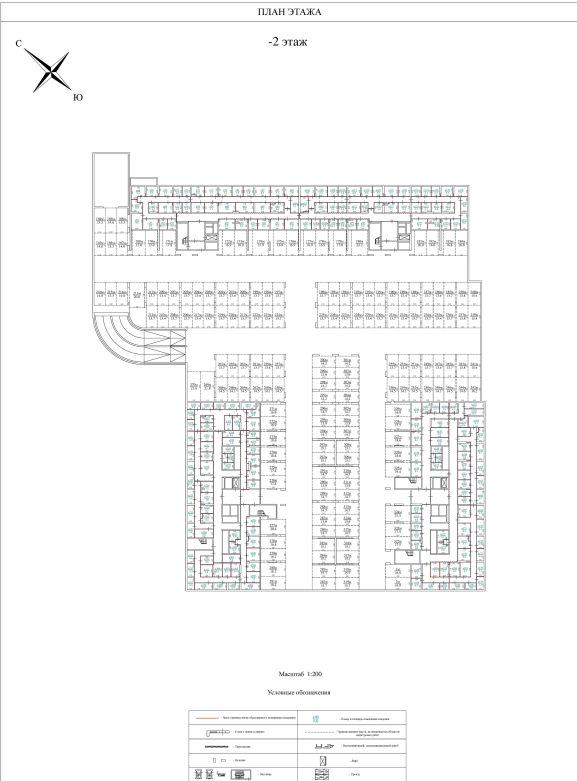
Сертификат: 83997148184797998005552191040001978443
Владелец: ПУБЛИЧНО-ПРАВОВАЯ КОМПАНИЯ
РОСКАДАСТР
Действителен: с 24.12.2025 по 19.03.2027

М.П.

полное наименование должности

инициалы, фамилия

Здание			
вид объекта недвижимости			
Лист № 1541 раздела 8	Всего листов раздела 8: 1939	Всего разделов: 5	Всего листов выписки: 2395
28.06.2026г. № КУВИ-001/2026-81527410			
Кадастровый номер: 50:12:0101103:3030		Номер этажа (этажей): -2	

ПЛАН ЭТАЖА -2 этаж  Масштаб 1:200 Условные обозначения	
Масштаб 1:200	

ДОКУМЕНТ ПОДПИСАН ЭЛЕКТРОННОЙ ПОДПИСЬЮ		
полное наименование должности	Сертификат: 83997148184797998005552191040001978443	инициалы, фамилия
	Владелец: ПУБЛИЧНО-ПРАВОВАЯ КОМПАНИЯ «РОСКАДАСТР»	
	Действителен: с 24.12.2025 по 19.03.2027	
	М.П.	