

Здание							
вид объекта недвижимости							
Лист № 93 раздела 7		Всего листов раздела 7: 116		Всего разделов: 5		Всего листов выписки: 2395	
28.06.2026г. № КУВИ-001/2026-81527410							
Кадастровый номер:			50:12:0101103:3030				
154 5	50:12:0101103:3638	-2	K190	Нежилое	данные отсутствуют	5	
154 6	50:12:0101103:3639	-2	K191	Нежилое	данные отсутствуют	5	
154 7	50:12:0101103:3640	-2	K192	Нежилое	данные отсутствуют	4.1	
154 8	50:12:0101103:3641	-2	K193	Нежилое	данные отсутствуют	4.9	
154 9	50:12:0101103:3643	-2	K194	Нежилое	данные отсутствуют	4.4	
155 0	50:12:0101103:3644	-2	K195	Нежилое	данные отсутствуют	7.1	
155 1	50:12:0101103:3645	-2	K196	Нежилое	данные отсутствуют	6	
155 2	50:12:0101103:3646	-2	K197	Нежилое	данные отсутствуют	5.9	
155 3	50:12:0101103:3647	-2	K198	Нежилое	данные отсутствуют	6.2	
155 4	50:12:0101103:3648	-2	K199	Нежилое	данные отсутствуют	7.7	
155 5	50:12:0101103:3649	-2	K200	Нежилое	данные отсутствуют	9.2	
155 6	50:12:0101103:3650	-2	K201	Нежилое	данные отсутствуют	7.8	
155 7	50:12:0101103:3651	-2	K202	Нежилое	данные отсутствуют	6.8	
155 8	50:12:0101103:3652	-2	K203	Нежилое	данные отсутствуют	7.8	
155 9	50:12:0101103:3654	-2	K204	Нежилое	данные отсутствуют	6.9	
156 0	50:12:0101103:3655	-2	K205	Нежилое	данные отсутствуют	6.5	
156 1	50:12:0101103:3656	-2	K206	Нежилое	данные отсутствуют	4.2	

ДОКУМЕНТ ПОДПИСАН
ЭЛЕКТРОННОЙ ПОДПИСЬЮ

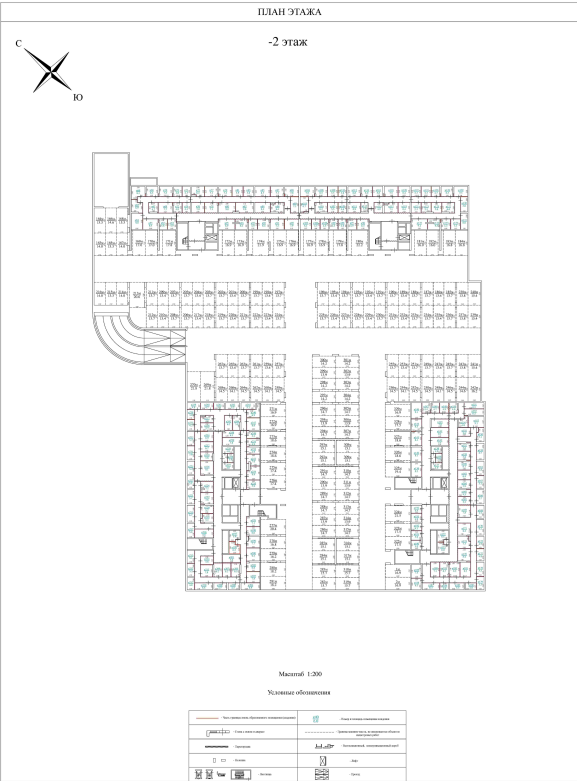
Сертификат: 83997148184797998005552191040001978443
Владелец: ПУБЛИЧНО-ПРАВОВАЯ КОМПАНИЯ
РОСКАДАСТР
Действителен: с 24.12.2025 по 19.03.2027

М.П.

полное наименование должности

инициалы, фамилия

Здание			
вид объекта недвижимости			
Лист № 1553 раздела 8	Всего листов раздела 8: 1939	Всего разделов: 5	Всего листов выписки: 2395
28.06.2026г. № КУВИ-001/2026-81527410			
Кадастровый номер: 50:12:0101103:3030		Номер этажа (этажей): -2	

ПЛАН ЭТАЖА -2 этаж  Масштаб 1:200 Условные обозначения	
Масштаб 1:200	

ДОКУМЕНТ ПОДПИСАН ЭЛЕКТРОННОЙ ПОДПИСЬЮ		
полное наименование должности	Сертификат: 83997148184797998005552191040001978443	инициалы, фамилия
	Владелец: ПУБЛИЧНО-ПРАВОВАЯ КОМПАНИЯ «РОСКАДАСТР»	
	Действителен: с 24.12.2025 по 19.03.2027	
	М.П.	