

|                          |                             |                   |                            |
|--------------------------|-----------------------------|-------------------|----------------------------|
| Здание                   |                             |                   |                            |
| вид объекта недвижимости |                             |                   |                            |
| Лист № 94 раздела 7      | Всего листов раздела 7: 116 | Всего разделов: 5 | Всего листов выписки: 2395 |

28.06.2026г. № КУВИ-001/2026-81527410

Кадастровый номер: 50:12:0101103:3030

|          |                    |    |      |         |                    |     |
|----------|--------------------|----|------|---------|--------------------|-----|
| 156<br>2 | 50:12:0101103:3657 | -2 | K207 | Нежилое | данные отсутствуют | 6.2 |
| 156<br>3 | 50:12:0101103:3658 | -2 | K208 | Нежилое | данные отсутствуют | 4.7 |
| 156<br>4 | 50:12:0101103:3659 | -2 | K209 | Нежилое | данные отсутствуют | 6.2 |
| 156<br>5 | 50:12:0101103:3660 | -2 | K210 | Нежилое | данные отсутствуют | 6.5 |
| 156<br>6 | 50:12:0101103:3661 | -2 | K211 | Нежилое | данные отсутствуют | 7.8 |
| 156<br>7 | 50:12:0101103:3662 | -2 | K212 | Нежилое | данные отсутствуют | 4.8 |
| 156<br>8 | 50:12:0101103:3663 | -2 | K213 | Нежилое | данные отсутствуют | 5.2 |
| 156<br>9 | 50:12:0101103:3665 | -2 | K214 | Нежилое | данные отсутствуют | 5.8 |
| 157<br>0 | 50:12:0101103:3666 | -2 | K215 | Нежилое | данные отсутствуют | 5.1 |
| 157<br>1 | 50:12:0101103:3667 | -2 | K216 | Нежилое | данные отсутствуют | 8.6 |
| 157<br>2 | 50:12:0101103:3668 | -2 | K217 | Нежилое | данные отсутствуют | 5.8 |
| 157<br>3 | 50:12:0101103:3669 | -2 | K218 | Нежилое | данные отсутствуют | 5.4 |
| 157<br>4 | 50:12:0101103:3670 | -2 | K219 | Нежилое | данные отсутствуют | 6.7 |
| 157<br>5 | 50:12:0101103:3671 | -2 | K220 | Нежилое | данные отсутствуют | 5.7 |
| 157<br>6 | 50:12:0101103:3672 | -2 | K221 | Нежилое | данные отсутствуют | 5.7 |
| 157<br>7 | 50:12:0101103:3673 | -2 | K222 | Нежилое | данные отсутствуют | 7.6 |
| 157<br>8 | 50:12:0101103:3674 | -2 | K223 | Нежилое | данные отсутствуют | 5.1 |

ДОКУМЕНТ ПОДПИСАН  
ЭЛЕКТРОННОЙ ПОДПИСЬЮ

Сертификат: 83997148184797998005552191040001978443  
Владелец: ПУБЛИЧНО-ПРАВОВАЯ КОМПАНИЯ  
РОСКАДАСТР  
Действителен: с 24.12.2025 по 19.03.2027

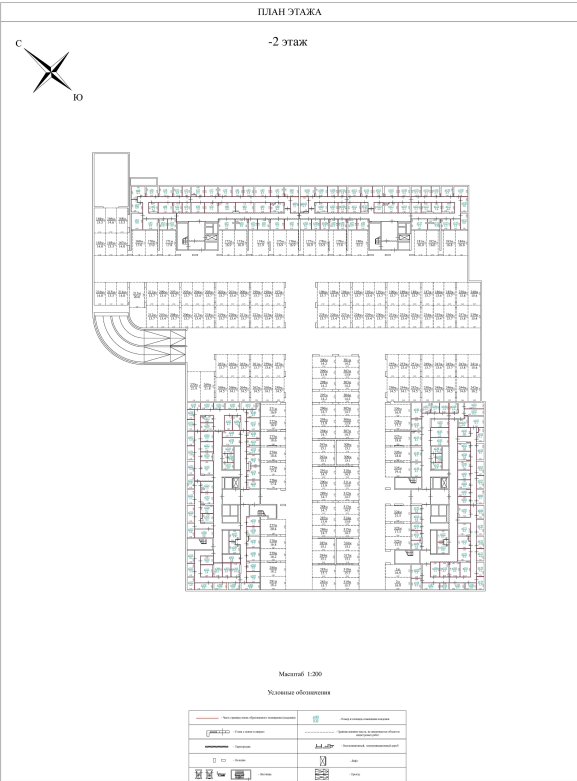
полное наименование должности

подпись

инициалы, фамилия

М.П.

|                                       |                              |                          |                            |
|---------------------------------------|------------------------------|--------------------------|----------------------------|
| Здание                                |                              |                          |                            |
| вид объекта недвижимости              |                              |                          |                            |
| Лист № 1563 раздела 8                 | Всего листов раздела 8: 1939 | Всего разделов: 5        | Всего листов выписки: 2395 |
| 28.06.2026г. № КУВИ-001/2026-81527410 |                              |                          |                            |
| Кадастровый номер: 50:12:0101103:3030 |                              | Номер этажа (этажей): -2 |                            |

|   |  |
|---|--|
| <div><p>ПЛАН ЭТАЖА</p><p>-2 этаж</p><p>Масштаб 1:200</p><p>Условные обозначения</p></div> |  |
| Масштаб 1:200   |  |

|                                           |                                                    |                   |
|-------------------------------------------|----------------------------------------------------|-------------------|
| ДОКУМЕНТ ПОДПИСАН<br>ЭЛЕКТРОННОЙ ПОДПИСЬЮ |                                                    |                   |
| полное наименование должности             | Сертификат: 83997148184797998005552191040001978443 | инициалы, фамилия |
|                                           | Владелец: ПУБЛИЧНО-ПРАВОВАЯ КОМПАНИЯ «РОСКАДАСТР»  |                   |
|                                           | Действителен: с 24.12.2025 по 19.03.2027           |                   |
|                                           | М.П.                                               |                   |