

Здание			
вид объекта недвижимости			
Лист № 94 раздела 7	Всего листов раздела 7: 116	Всего разделов: 5	Всего листов выписки: 2395

28.06.2026г. № КУВИ-001/2026-81527410

Кадастровый номер: 50:12:0101103:3030

156 2	50:12:0101103:3657	-2	K207	Нежилое	данные отсутствуют	6.2
156 3	50:12:0101103:3658	-2	K208	Нежилое	данные отсутствуют	4.7
156 4	50:12:0101103:3659	-2	K209	Нежилое	данные отсутствуют	6.2
156 5	50:12:0101103:3660	-2	K210	Нежилое	данные отсутствуют	6.5
156 6	50:12:0101103:3661	-2	K211	Нежилое	данные отсутствуют	7.8
156 7	50:12:0101103:3662	-2	K212	Нежилое	данные отсутствуют	4.8
156 8	50:12:0101103:3663	-2	K213	Нежилое	данные отсутствуют	5.2
156 9	50:12:0101103:3665	-2	K214	Нежилое	данные отсутствуют	5.8
157 0	50:12:0101103:3666	-2	K215	Нежилое	данные отсутствуют	5.1
157 1	50:12:0101103:3667	-2	K216	Нежилое	данные отсутствуют	8.6
157 2	50:12:0101103:3668	-2	K217	Нежилое	данные отсутствуют	5.8
157 3	50:12:0101103:3669	-2	K218	Нежилое	данные отсутствуют	5.4
157 4	50:12:0101103:3670	-2	K219	Нежилое	данные отсутствуют	6.7
157 5	50:12:0101103:3671	-2	K220	Нежилое	данные отсутствуют	5.7
157 6	50:12:0101103:3672	-2	K221	Нежилое	данные отсутствуют	5.7
157 7	50:12:0101103:3673	-2	K222	Нежилое	данные отсутствуют	7.6
157 8	50:12:0101103:3674	-2	K223	Нежилое	данные отсутствуют	5.1

ДОКУМЕНТ ПОДПИСАН
ЭЛЕКТРОННОЙ ПОДПИСЬЮ

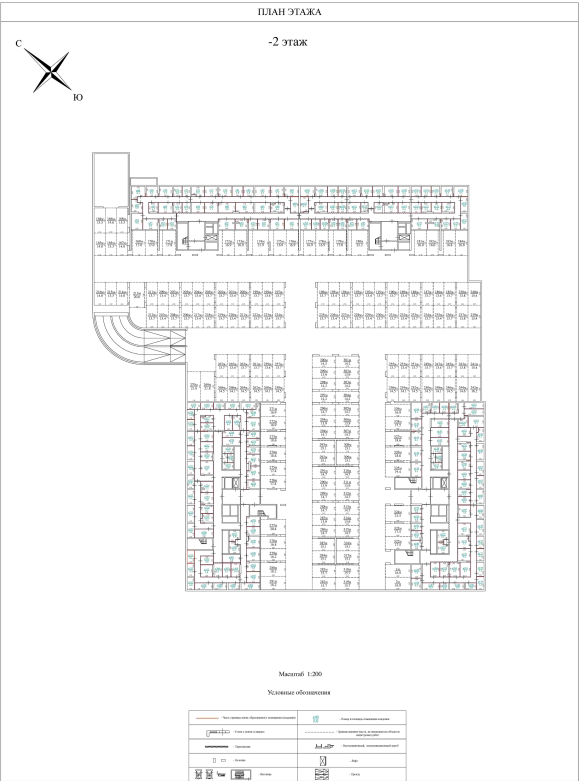
Сертификат: 83997148184797998005552191040001978443
Владелец: ПУБЛИЧНО-ПРАВОВАЯ КОМПАНИЯ
РОСКАДАСТР
Действителен: с 24.12.2025 по 19.03.2027

М.П.

полное наименование должности

инициалы, фамилия

Здание			
вид объекта недвижимости			
Лист № 1570 раздела 8	Всего листов раздела 8: 1939	Всего разделов: 5	Всего листов выписки: 2395
28.06.2026г. № КУВИ-001/2026-81527410			
Кадастровый номер: 50:12:0101103:3030		Номер этажа (этажей): -2	

ПЛАН ЭТАЖА -2 этаж  Масштаб 1:200 Условные обозначения	
Масштаб 1:200	

ДОКУМЕНТ ПОДПИСАН ЭЛЕКТРОННОЙ ПОДПИСЬЮ		
полное наименование должности	Сертификат: 83997148184797998005552191040001978443	инициалы, фамилия
	Владелец: ПУБЛИЧНО-ПРАВОВАЯ КОМПАНИЯ «РОСКАДАСТР»	
	Действителен: с 24.12.2025 по 19.03.2027	
М.П.		