

Здание			
вид объекта недвижимости			
Лист № 7 раздела 7	Всего листов раздела 7: 116	Всего разделов: 5	Всего листов выписки: 2395

28.06.2026г. № КУВИ-001/2026-81527410

Кадастровый номер: 50:12:0101103:3030

100	50:12:0101103:3043	11	100	Жилое квартира	данные отсутствуют	24.9
101	50:12:0101103:3054	11	101	Жилое квартира	данные отсутствуют	53.1
102	50:12:0101103:3065	11	102	Жилое квартира	данные отсутствуют	60.7
103	50:12:0101103:3076	11	103	Жилое квартира	данные отсутствуют	25.7
104	50:12:0101103:3087	11	104	Жилое квартира	данные отсутствуют	38.9
105	50:12:0101103:3098	11	105	Жилое квартира	данные отсутствуют	48.5
106	50:12:0101103:3109	11	106	Жилое квартира	данные отсутствуют	39.5
107	50:12:0101103:3120	11	107	Жилое квартира	данные отсутствуют	28.2
108	50:12:0101103:3131	11	108	Жилое квартира	данные отсутствуют	39.5
109	50:12:0101103:3143	11	109	Жилое квартира	данные отсутствуют	29.2
110	50:12:0101103:3154	11	110	Жилое квартира	данные отсутствуют	39.5
111	50:12:0101103:3165	11	111	Жилое квартира	данные отсутствуют	24.9
112	50:12:0101103:3176	12	112	Жилое квартира	данные отсутствуют	53.1
113	50:12:0101103:3187	12	113	Жилое квартира	данные отсутствуют	60.7
114	50:12:0101103:3198	12	114	Жилое квартира	данные отсутствуют	25.7
115	50:12:0101103:3209	12	115	Жилое квартира	данные отсутствуют	38.9
116	50:12:0101103:3220	12	116	Жилое квартира	данные отсутствуют	48.5


ДОКУМЕНТ ПОДПИСАН
ЭЛЕКТРОННОЙ ПОДПИСЬЮ

Сертификат: 83997148184797998005552191040001978443
Владелец: ПУБЛИЧНО-ПРАВОВАЯ КОМПАНИЯ
РОСКАДАСТР
Действителен: с 24.12.2025 по 19.03.2027

полное наименование должности

М.П.

инициалы, фамилия

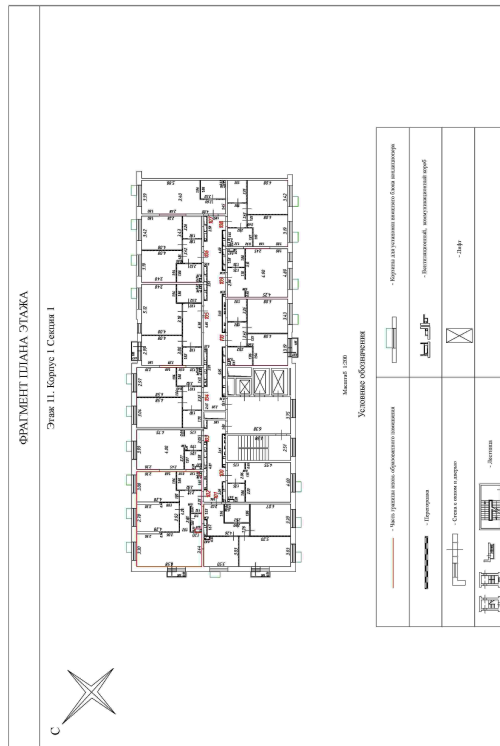

Масштаб 1:200

ДОКУМЕНТ ПОДПИСАН
~~ЭЛЕКТРОННОЙ ПОДПИСЬЮ~~

Сертификат: 83997148184797998005552191040001978443
 Владелец: ПУБЛИЧНО-ПРАВОВАЯ КОМПАНИЯ **ПОДПИСЬ**
 РОСКАДАСТР **М.П.**
 Действителен: с 24.12.2025 по 19.03.2027

полное наименование должности

инициалы, фамилия