

Здание			
вид объекта недвижимости			
Лист № 66 раздела 7	Всего листов раздела 7: 116	Всего разделов: 5	Всего листов выписки: 2395

28.06.2026г. № КУВИ-001/2026-81527410

Кадастровый номер: 50:12:0101103:3030

1103	50:12:0101103:3148	13	1103	Жилое квартира	данные отсутствуют	34
1104	50:12:0101103:3149	13	1104	Жилое квартира	данные отсутствуют	51.6
1105	50:12:0101103:3150	13	1105	Жилое квартира	данные отсутствуют	43.6
1106	50:12:0101103:3151	14	1106	Жилое квартира	данные отсутствуют	59.7
1107	50:12:0101103:3152	14	1107	Жилое квартира	данные отсутствуют	38.9
1108	50:12:0101103:3153	14	1108	Жилое квартира	данные отсутствуют	25.7
1109	50:12:0101103:3155	14	1109	Жилое квартира	данные отсутствуют	42.1
1110	50:12:0101103:3156	14	1110	Жилое квартира	данные отсутствуют	37.4
1111	50:12:0101103:3157	14	1111	Жилое квартира	данные отсутствуют	51.8
1112	50:12:0101103:3158	14	1112	Жилое квартира	данные отсутствуют	56.9
1113	50:12:0101103:3159	14	1113	Жилое квартира	данные отсутствуют	53.9
1114	50:12:0101103:3160	14	1114	Жилое квартира	данные отсутствуют	21.9
1115	50:12:0101103:3161	14	1115	Жилое квартира	данные отсутствуют	21.9
1116	50:12:0101103:3162	14	1116	Жилое квартира	данные отсутствуют	38.9
1117	50:12:0101103:3163	14	1117	Жилое квартира	данные отсутствуют	42.8
1118	50:12:0101103:3164	14	1118	Жилое квартира	данные отсутствуют	22
1119	50:12:0101103:3166	14	1119	Жилое квартира	данные отсутствуют	34

ДОКУМЕНТ ПОДПИСАН
ЭЛЕКТРОННОЙ ПОДПИСЬЮ


Сертификат: 83997148184797998005552191040001978443
Владелец: ПУБЛИЧНО-ПРАВОВАЯ КОМПАНИЯ
РОСКАДАСТР
Действителен: с 24.12.2025 по 19.03.2027

М.П.

полное наименование должности

инициалы, фамилия

Здание			
вид объекта недвижимости			
Лист № 1103 раздела 8	Всего листов раздела 8: 1939	Всего разделов: 5	Всего листов выписки: 2395
28.06.2026г. № КУВИ-001/2026-81527410			
Кадастровый номер: 50:12:0101103:3030		Номер этажа (этажей): 13	

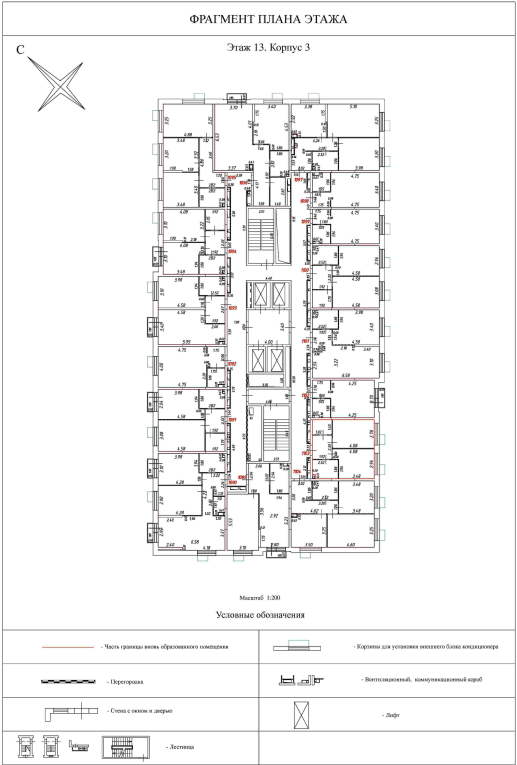

Масштаб 1:200

полное наименование должности	ДОКУМЕНТ ПОДПИСАН	инициалы, фамилия
	ЭЛЕКТРОННОЙ ПОДПИСЬЮ	
	Сертификат: 83997148184797998005552191040001978443	
	Владелец: ПУБЛИЧНО-ПРАВОВАЯ КАДАСТРОВАЯ СЛУЖБА РОСКАДАСТР Действителен: с 24.12.2025 по 19.03.2027	