

Здание							
вид объекта недвижимости							
Лист № 69 раздела 7		Всего листов раздела 7: 116		Всего разделов: 5		Всего листов выписки: 2395	
28.06.2026г. № КУВИ-001/2026-81527410							
Кадастровый номер:			50:12:0101103:3030				
1154	50:12:0101103:3204	17	1154	Жилое квартира	данные отсутствуют	59.7	
1155	50:12:0101103:3205	17	1155	Жилое квартира	данные отсутствуют	38.9	
1156	50:12:0101103:3206	17	1156	Жилое квартира	данные отсутствуют	25.7	
1157	50:12:0101103:3207	17	1157	Жилое квартира	данные отсутствуют	42.1	
1158	50:12:0101103:3208	17	1158	Жилое квартира	данные отсутствуют	37.4	
1159	50:12:0101103:3210	17	1159	Жилое квартира	данные отсутствуют	51.8	
1160	50:12:0101103:3211	17	1160	Жилое квартира	данные отсутствуют	56.9	
1161	50:12:0101103:3212	17	1161	Жилое квартира	данные отсутствуют	53.9	
1162	50:12:0101103:3213	17	1162	Жилое квартира	данные отсутствуют	21.9	
1163	50:12:0101103:3214	17	1163	Жилое квартира	данные отсутствуют	21.9	
1164	50:12:0101103:3215	17	1164	Жилое квартира	данные отсутствуют	38.9	
1165	50:12:0101103:3216	17	1165	Жилое квартира	данные отсутствуют	42.8	
1166	50:12:0101103:3217	17	1166	Жилое квартира	данные отсутствуют	22	
1167	50:12:0101103:3218	17	1167	Жилое квартира	данные отсутствуют	34	
1168	50:12:0101103:3219	17	1168	Жилое квартира	данные отсутствуют	51.6	
1169	50:12:0101103:3221	18	1169	Жилое квартира	данные отсутствуют	43.6	
1170	50:12:0101103:3222	18	1170	Жилое квартира	данные отсутствуют	59.7	

ДОКУМЕНТ ПОДПИСАН
ЭЛЕКТРОННОЙ ПОДПИСЬЮ


Сертификат: 83997148184797998005552191040001978443
Владелец: ПУБЛИЧНО-ПРАВОВАЯ КОМПАНИЯ
РОСКАДАСТР
Действителен: с 24.12.2025 по 19.03.2027

ПОДПИСЬ
М.П.

полное наименование должности

инициалы, фамилия

Здание			
вид объекта недвижимости			
Лист № 1157 раздела 8	Всего листов раздела 8: 1939	Всего разделов: 5	Всего листов выписки: 2395
28.06.2026г. № КУВИ-001/2026-81527410			
Кадастровый номер: 50:12:0101103:3030		Номер этажа (этажей): 17	

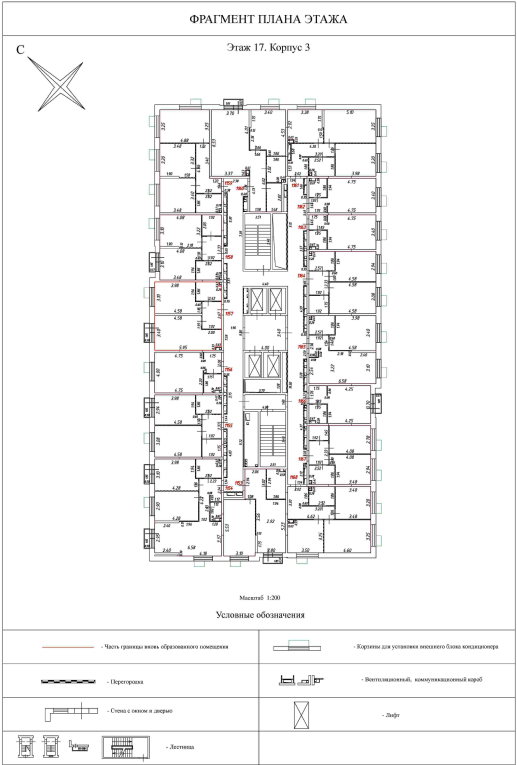

Масштаб 1:200

полное наименование должности	ДОКУМЕНТ ПОДПИСАН	инициалы, фамилия
	ЭЛЕКТРОННОЙ ПОДПИСЬЮ	
	Сертификат: 83997148184797998005552191040001978443	
	Владелец: ПУБЛИЧНО-ПРАВОВАЯ КОМПАНИЯ РОСКАДАСТР Действителен: с 24.12.2025 по 19.03.2027	

ПОДПИСЬ
М.П.