


Здание			
вид объекта недвижимости			
Лист № 7 раздела 7	Всего листов раздела 7: 116	Всего разделов: 5	Всего листов выписки: 2395
28.06.2026г. № КУВИ-001/2026-81527410			
Кадастровый номер:		50:12:0101103:3030	

100	50:12:0101103:3043	11	100	Жилое квартира	данные отсутствуют	24.9
101	50:12:0101103:3054	11	101	Жилое квартира	данные отсутствуют	53.1
102	50:12:0101103:3065	11	102	Жилое квартира	данные отсутствуют	60.7
103	50:12:0101103:3076	11	103	Жилое квартира	данные отсутствуют	25.7
104	50:12:0101103:3087	11	104	Жилое квартира	данные отсутствуют	38.9
105	50:12:0101103:3098	11	105	Жилое квартира	данные отсутствуют	48.5
106	50:12:0101103:3109	11	106	Жилое квартира	данные отсутствуют	39.5
107	50:12:0101103:3120	11	107	Жилое квартира	данные отсутствуют	28.2
108	50:12:0101103:3131	11	108	Жилое квартира	данные отсутствуют	39.5
109	50:12:0101103:3143	11	109	Жилое квартира	данные отсутствуют	29.2
110	50:12:0101103:3154	11	110	Жилое квартира	данные отсутствуют	39.5
111	50:12:0101103:3165	11	111	Жилое квартира	данные отсутствуют	24.9
112	50:12:0101103:3176	12	112	Жилое квартира	данные отсутствуют	53.1
113	50:12:0101103:3187	12	113	Жилое квартира	данные отсутствуют	60.7
114	50:12:0101103:3198	12	114	Жилое квартира	данные отсутствуют	25.7
115	50:12:0101103:3209	12	115	Жилое квартира	данные отсутствуют	38.9
116	50:12:0101103:3220	12	116	Жилое квартира	данные отсутствуют	48.5

ДОКУМЕНТ ПОДПИСАН ЭЛЕКТРОННОЙ ПОДПИСЬЮ			
Сертификат: 83997148184797998005552191040001978443			
Владелец: ПУБЛИЧНО-ПРАВОВАЯ КОМПАНИЯ			
РОСКАДАСТР			
Действителен: с 24.12.2025 по 19.03.2027			
полное наименование должности	подпись	инициалы, фамилия	
	М.П.		

Здание			
вид объекта недвижимости			
Лист № 115 раздела 8	Всего листов раздела 8: 1939	Всего разделов: 5	Всего листов выписки: 2395
28.06.2026г. № КУВИ-001/2026-81527410			
Кадастровый номер: 50:12:0101103:3030		Номер этажа (этажей): 12	

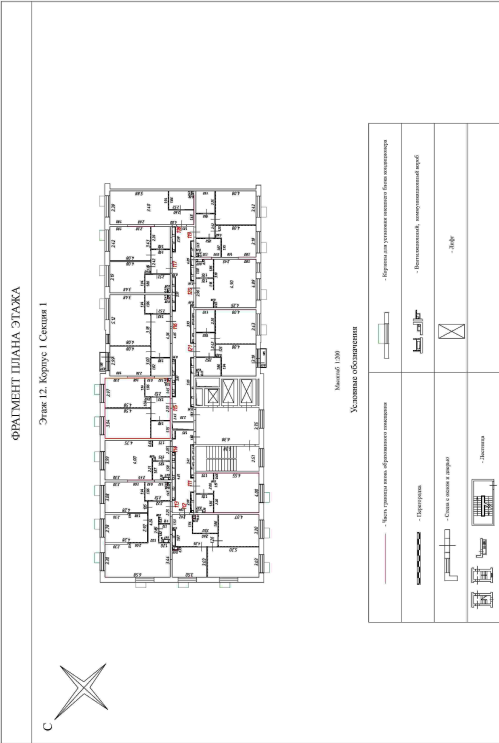

Масштаб 1:200

		ДОКУМЕНТ ПОДПИСАН			
		ЭЛЕКТРОННОЙ ПОДПИСЬЮ			
		Сертификат: 83997148184797998005552191040001978443			
полное наименование должности		Владелец: ПУБЛИЧНО-ПРАВОВАЯ КОМПАНИЯ «РОСКАДАСТР»		инициалы, фамилия	
		ПОДПИСЬ			
		М.П.			
		Действителен: с 24.12.2025 по 19.03.2027			