

Здание							
вид объекта недвижимости							
Лист № 8 раздела 7		Всего листов раздела 7: 116		Всего разделов: 5		Всего листов выписки: 2395	
28.06.2026г. № КУВИ-001/2026-81527410							
Кадастровый номер:			50:12:0101103:3030				
117	50:12:0101103:3231	12	117	Жилое квартира	данные отсутствуют	39.5	
118	50:12:0101103:3242	12	118	Жилое квартира	данные отсутствуют	28.2	
119	50:12:0101103:3254	12	119	Жилое квартира	данные отсутствуют	39.5	
120	50:12:0101103:3265	12	120	Жилое квартира	данные отсутствуют	29.2	
121	50:12:0101103:3276	12	121	Жилое квартира	данные отсутствуют	39.5	
122	50:12:0101103:3287	13	122	Жилое квартира	данные отсутствуют	24.9	
123	50:12:0101103:3298	13	123	Жилое квартира	данные отсутствуют	53.1	
124	50:12:0101103:3309	13	124	Жилое квартира	данные отсутствуют	60.7	
125	50:12:0101103:3320	13	125	Жилое квартира	данные отсутствуют	25.7	
126	50:12:0101103:3331	13	126	Жилое квартира	данные отсутствуют	38.9	
127	50:12:0101103:3342	13	127	Жилое квартира	данные отсутствуют	48.5	
128	50:12:0101103:3353	13	128	Жилое квартира	данные отсутствуют	39.5	
129	50:12:0101103:3365	13	129	Жилое квартира	данные отсутствуют	28.2	
130	50:12:0101103:3376	13	130	Жилое квартира	данные отсутствуют	39.5	
131	50:12:0101103:3387	13	131	Жилое квартира	данные отсутствуют	29.2	
132	50:12:0101103:3398	13	132	Жилое квартира	данные отсутствуют	39.5	
133	50:12:0101103:3409	14	133	Жилое квартира	данные отсутствуют	24.9	

полное наименование должности		инициалы, фамилия	

ДОКУМЕНТ ПОДПИСАН
ЭЛЕКТРОННОЙ ПОДПИСЬЮ


Сертификат: 83997148184797998005552191040001978443

Владелец: ПУБЛИЧНО-ПРАВОВАЯ КОМПАНИЯ
РОСКАДАСТР

Действителен: с 24.12.2025 по 19.03.2027

ПОДПИСЬ
М.П.

Здание			
вид объекта недвижимости			
Лист № 117 раздела 8	Всего листов раздела 8: 1939	Всего разделов: 5	Всего листов выписки: 2395
28.06.2026г. № КУВИ-001/2026-81527410			
Кадастровый номер: 50:12:0101103:3030		Номер этажа (этажей): 12	

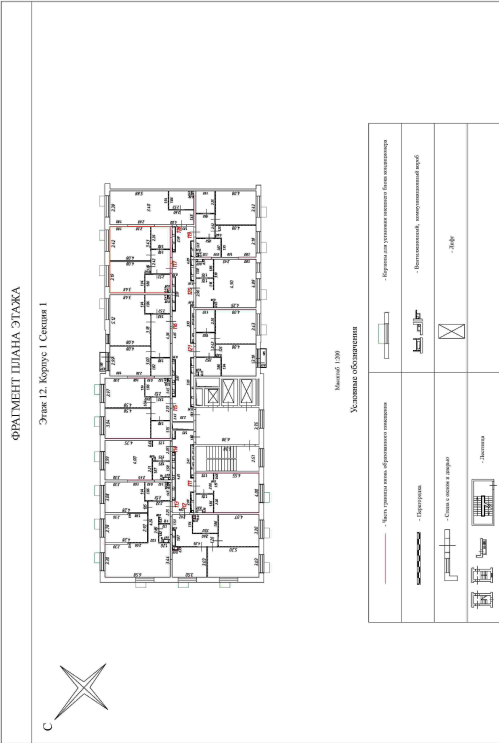

Масштаб 1:200

		ДОКУМЕНТ ПОДПИСАН			
		ЭЛЕКТРОННОЙ ПОДПИСЬЮ			
		Сертификат: 83997148184797998005552191040001978443			
полное наименование должности		Владелец: ПУБЛИЧНО-ПРАВОВАЯ КАДАСТРОВАЯ СЛУЖБА РОСКАДАСТР Действителен: с 24.12.2025 по 19.03.2027		инициалы, фамилия	
		подпись М.П.			