

Здание							
вид объекта недвижимости							
Лист № 71 раздела 7		Всего листов раздела 7: 116		Всего разделов: 5		Всего листов выписки: 2395	
28.06.2026г. № КУВИ-001/2026-81527410							
Кадастровый номер:			50:12:0101103:3030				
1188	50:12:0101103:3241	19	1188	Жилое квартира	данные отсутствуют	25.7	
1189	50:12:0101103:3243	19	1189	Жилое квартира	данные отсутствуют	42.1	
1190	50:12:0101103:3244	19	1190	Жилое квартира	данные отсутствуют	37.4	
1191	50:12:0101103:3245	19	1191	Жилое квартира	данные отсутствуют	51.8	
1192	50:12:0101103:3246	19	1192	Жилое квартира	данные отсутствуют	56.9	
1193	50:12:0101103:3247	19	1193	Жилое квартира	данные отсутствуют	53.9	
1194	50:12:0101103:3248	19	1194	Жилое квартира	данные отсутствуют	21.9	
1195	50:12:0101103:3249	19	1195	Жилое квартира	данные отсутствуют	21.9	
1196	50:12:0101103:3250	19	1196	Жилое квартира	данные отсутствуют	38.9	
1197	50:12:0101103:3251	19	1197	Жилое квартира	данные отсутствуют	42.8	
1198	50:12:0101103:3252	19	1198	Жилое квартира	данные отсутствуют	22	
1199	50:12:0101103:3255	19	1199	Жилое квартира	данные отсутствуют	34	
1200	50:12:0101103:3256	19	1200	Жилое квартира	данные отсутствуют	51.6	
1201	50:12:0101103:3257	19	1201	Жилое квартира	данные отсутствуют	42.7	
1202	50:12:0101103:3258	20	1202	Жилое квартира	данные отсутствуют	53.9	
1203	50:12:0101103:3259	20	1203	Жилое квартира	данные отсутствуют	35.9	
1204	50:12:0101103:3260	20	1204	Жилое квартира	данные отсутствуют	23.7	

ДОКУМЕНТ ПОДПИСАН
ЭЛЕКТРОННОЙ ПОДПИСЬЮ


Сертификат: 83997148184797998005552191040001978443
Владелец: ПУБЛИЧНО-ПРАВОВАЯ КОМПАНИЯ
РОСКАДАСТР
Действителен: с 24.12.2025 по 19.03.2027

ПОДПИСЬ
М.П.

полное наименование должности

инициалы, фамилия

Здание			
вид объекта недвижимости			
Лист № 1193 раздела 8	Всего листов раздела 8: 1939	Всего разделов: 5	Всего листов выписки: 2395
28.06.2026г. № КУВИ-001/2026-81527410			
Кадастровый номер: 50:12:0101103:3030		Номер этажа (этажей): 19	

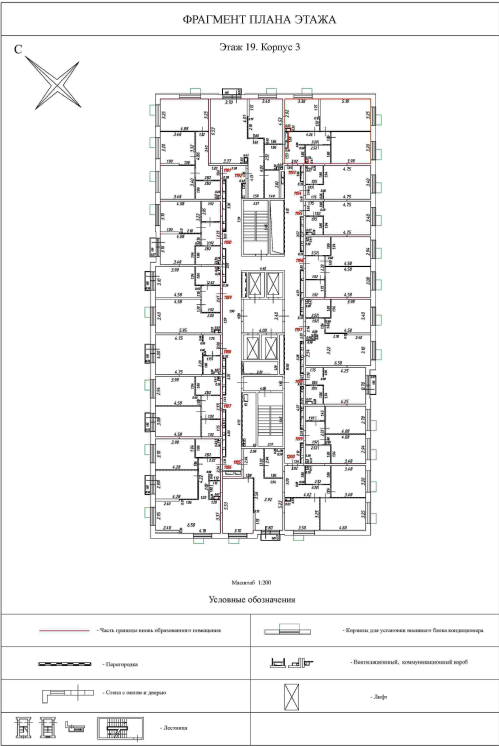

Масштаб 1:200

полное наименование должности	ДОКУМЕНТ ПОДПИСАН	инициалы, фамилия
	ЭЛЕКТРОННОЙ ПОДПИСЬЮ	
	Сертификат: 83997148184797998005552191040001978443	
	Владелец: ПУБЛИЧНО-ПРАВОВАЯ КОМПАНИЯ «РОСКАДАСТР» Действителен: с 24.12.2025 по 19.03.2027	

ПОДПИСЬ
М.П.