

Здание							
вид объекта недвижимости							
Лист № 77 раздела 7		Всего листов раздела 7: 116		Всего разделов: 5		Всего листов выписки: 2395	
28.06.2026г. № КУВИ-001/2026-81527410							
Кадастровый номер:			50:12:0101103:3030				
129 0	50:12:0101103:3355	25	1290	Жилое квартира	данные отсутствуют	21.9	
129 1	50:12:0101103:3356	25	1291	Жилое квартира	данные отсутствуют	21.9	
129 2	50:12:0101103:3357	25	1292	Жилое квартира	данные отсутствуют	38.9	
129 3	50:12:0101103:3358	25	1293	Жилое квартира	данные отсутствуют	42.8	
129 4	50:12:0101103:3359	25	1294	Жилое квартира	данные отсутствуют	22	
129 5	50:12:0101103:3360	25	1295	Жилое квартира	данные отсутствуют	34	
129 6	50:12:0101103:3361	25	1296	Жилое квартира	данные отсутствуют	51.6	
129 7	50:12:0101103:3362	1	1	Нежилое	данные отсутствуют	82.1	
129 8	50:12:0101103:3363	1	2	Нежилое	данные отсутствуют	85.7	
129 9	50:12:0101103:3366	1	3	Нежилое	данные отсутствуют	120.5	
130 0	50:12:0101103:3367	1	4	Нежилое	данные отсутствуют	96.4	
130 1	50:12:0101103:3368	1	5	Нежилое	данные отсутствуют	128	
130 2	50:12:0101103:3369	1	6	Нежилое	данные отсутствуют	114.6	
130 3	50:12:0101103:3370	1	7	Нежилое	данные отсутствуют	64	
130 4	50:12:0101103:3371	1	8	Нежилое	данные отсутствуют	73.8	
130 5	50:12:0101103:3372	1	9	Нежилое Общее имущество собственников помещений в многоквартирном доме	данные отсутствуют	3.3	

ДОКУМЕНТ ПОДПИСАН
ЭЛЕКТРОННОЙ ПОДПИСЬЮ


Сертификат: 83997148184797998005552191040001978443
Владелец: ПУБЛИЧНО-ПРАВОВАЯ КОМПАНИЯ
РОСКАДАСТР
Действителен: с 24.12.2025 по 19.03.2027

ПОДПИСЬ
М.П.

полное наименование должности

инициалы, фамилия

Здание			
вид объекта недвижимости			
Лист № 1290 раздела 8	Всего листов раздела 8: 1939	Всего разделов: 5	Всего листов выписки: 2395
28.06.2026г. № КУВИ-001/2026-81527410			
Кадастровый номер: 50:12:0101103:3030		Номер этажа (этажей): 25	

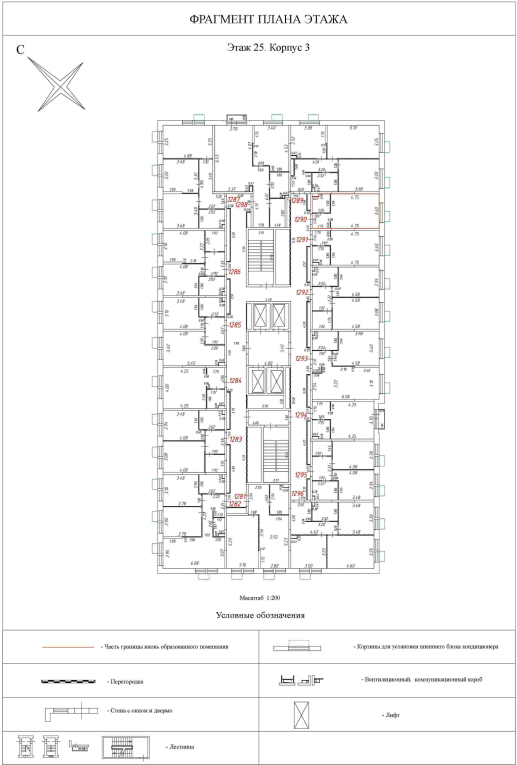

Масштаб 1:200

ДОКУМЕНТ ПОДПИСАН ЭЛЕКТРОННОЙ ПОДПИСЬЮ		
полное наименование должности	Сертификат: 83997148184797998005552191040001978443	инициалы, фамилия
	Владелец: ПУБЛИЧНО-ПРАВОВАЯ КАДАСТРОВАЯ СЛУЖБА	
	РОСКАДАСТР	
	Действителен: с 24.12.2025 по 19.03.2027	
М.П.		