

Здание						
вид объекта недвижимости						
Лист № 78 раздела 7		Всего листов раздела 7: 116		Всего разделов: 5		Всего листов выписки: 2395
28.06.2026г. № КУВИ-001/2026-81527410						
Кадастровый номер:			50:12:0101103:3030			
130 6	50:12:0101103:3373	1	10	Нежилое Общее имущество собственников помещений в многоквартирном доме	данные отсутствуют	3.6
130 7	50:12:0101103:3374	1	11	Нежилое	данные отсутствуют	41.6
130 8	50:12:0101103:3375	1	12	Нежилое	данные отсутствуют	44
130 9	50:12:0101103:3377	1	13	Нежилое	данные отсутствуют	50
131 0	50:12:0101103:3378	1	14	Нежилое	данные отсутствуют	53
1311	50:12:0101103:3379	1	15	Нежилое	данные отсутствуют	35.5
131 2	50:12:0101103:3380	1	16	Нежилое	данные отсутствуют	69
131 3	50:12:0101103:3381	1	17	Нежилое	данные отсутствуют	60.6
131 4	50:12:0101103:3382	1	18	Нежилое	данные отсутствуют	52.1
131 5	50:12:0101103:3383	1	19	Нежилое	данные отсутствуют	87
131 6	50:12:0101103:3384	1	20	Нежилое	данные отсутствуют	54.4
131 7	50:12:0101103:3385	1	21	Нежилое	данные отсутствуют	73.3
131 8	50:12:0101103:3386	1	22	Нежилое Общее имущество собственников помещений в многоквартирном доме	данные отсутствуют	4.3
131 9	50:12:0101103:3388	1	23	Нежилое	данные отсутствуют	70.4
132 0	50:12:0101103:3389	1	24	Нежилое	данные отсутствуют	50.1
132 1	50:12:0101103:3390	1	25	Нежилое	данные отсутствуют	51.3

полное наименование должности		инициалы, фамилия	

ДОКУМЕНТ ПОДПИСАН
ЭЛЕКТРОННОЙ ПОДПИСЬЮ


Сертификат: 83997148184797998005552191040001978443

Владелец: ПУБЛИЧНО-ПРАВОВАЯ КОМПАНИЯ
РОСКАДАСТР

Действителен: с 24.12.2025 по 19.03.2027

ПОДПИСЬ
М.П.

Здание			
вид объекта недвижимости			
Лист № 1316 раздела 8	Всего листов раздела 8: 1939	Всего разделов: 5	Всего листов выписки: 2395
28.06.2026г. № КУВИ-001/2026-81527410			
Кадастровый номер: 50:12:0101103:3030		Номер этажа (этажей): 1	

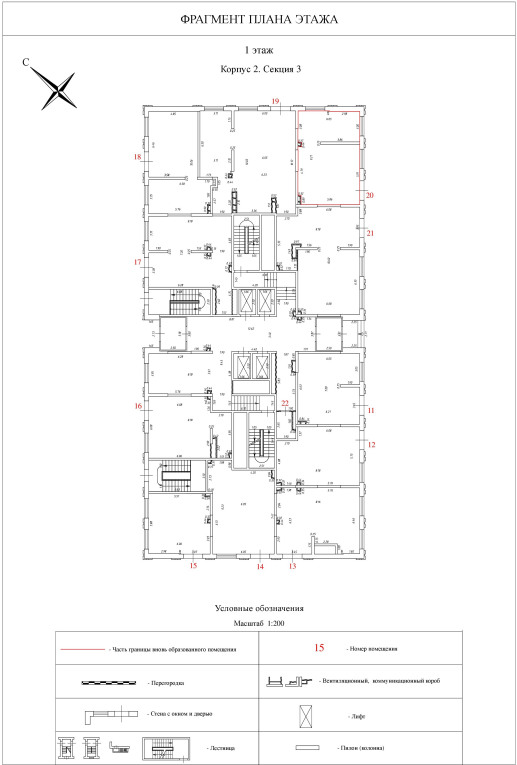

Масштаб 1:200

полное наименование должности	ДОКУМЕНТ ПОДПИСАН		инициалы, фамилия
	ЭЛЕКТРОННОЙ ПОДПИСЬЮ		
	Сертификат: 83997148184797998005552191040001978443		
	Владелец: ПУБЛИЧНО-ПРАВОВАЯ КОМПАНИЯ "РОСКАДАСТР" Действителен: с 24.12.2025 по 19.03.2027		
		подпись	
		М.П.	