


Здание							
вид объекта недвижимости							
Лист № 79 раздела 7		Всего листов раздела 7: 116		Всего разделов: 5		Всего листов выписки: 2395	
28.06.2026г. № КУВИ-001/2026-81527410							
Кадастровый номер:			50:12:0101103:3030				
132 2	50:12:0101103:3391	1	26	Нежилое	данные отсутствуют	55	
132 3	50:12:0101103:3392	1	27	Нежилое	данные отсутствуют	98.3	
132 4	50:12:0101103:3393	1	28	Нежилое	данные отсутствуют	144.9	
132 5	50:12:0101103:3394	1	29	Нежилое	данные отсутствуют	107.4	
132 6	50:12:0101103:3395	1	30	Нежилое Общее имущество собственников помещений в многоквартирном доме	данные отсутствуют	7.9	
132 7	50:12:0101103:3396	1	31	Нежилое Общее имущество собственников помещений в многоквартирном доме	данные отсутствуют	4.4	
132 8	50:12:0101103:3397	-1	32	Нежилое Общее имущество собственников помещений в многоквартирном доме	данные отсутствуют	101	
132 9	50:12:0101103:3399	-1	33	Нежилое Общее имущество собственников помещений в многоквартирном доме	данные отсутствуют	17.6	
133 0	50:12:0101103:3400	-1	34	Нежилое Общее имущество собственников помещений в многоквартирном доме	данные отсутствуют	22.9	
133 1	50:12:0101103:3401	-1	35	Нежилое Общее имущество собственников помещений в многоквартирном доме	данные отсутствуют	20.2	
133 2	50:12:0101103:3402	-1	36	Нежилое Общее имущество собственников помещений в многоквартирном доме	данные отсутствуют	15.8	
133 3	50:12:0101103:3403	-1	37	Нежилое Общее имущество собственников помещений в многоквартирном доме	данные отсутствуют	12	
133 4	50:12:0101103:3404	-1	38	Нежилое Общее имущество собственников помещений в многоквартирном доме	данные отсутствуют	4.9	

ДОКУМЕНТ ПОДПИСАН ЭЛЕКТРОННОЙ ПОДПИСЬЮ			
Сертификат: 83997148184797998005552191040001978443			
Владелец: ПУБЛИЧНО-ПРАВОВАЯ КАДАСТРОВАЯ СЛУЖБА РОСКАДАСТР			
Действителен: с 24.12.2025 по 19.03.2027			
полное наименование должности		инициалы, фамилия	

Здание			
вид объекта недвижимости			
Лист № 1332 раздела 8	Всего листов раздела 8: 1939	Всего разделов: 5	Всего листов выписки: 2395
28.06.2026г. № КУВИ-001/2026-81527410			
Кадастровый номер: 50:12:0101103:3030		Номер этажа (этажей): -1	

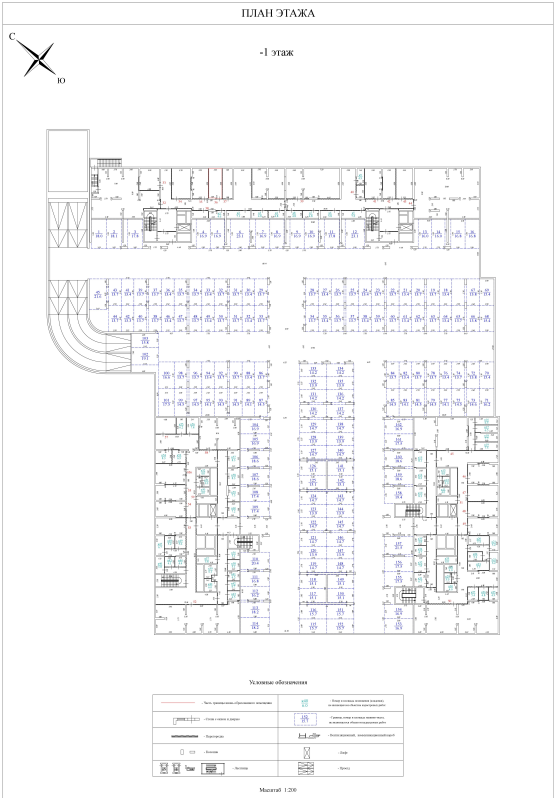

Масштаб 1:200

ДОКУМЕНТ ПОДПИСАН ЭЛЕКТРОННОЙ ПОДПИСЬЮ		
полное наименование должности	Сертификат: 83997148184797998005552191040001978443	инициалы, фамилия
	Владелец: ПУБЛИЧНО-ПРАВОВАЯ КАДАСТРОВАЯ СЛУЖБА	
	РОСКАДАСТР	
	Действителен: с 24.12.2025 по 19.03.2027	
М.П.		