


Здание						
вид объекта недвижимости						
Лист № 80 раздела 7		Всего листов раздела 7: 116		Всего разделов: 5		Всего листов выписки: 2395
28.06.2026г. № КУВИ-001/2026-81527410						
Кадастровый номер:			50:12:0101103:3030			
133 5	50:12:0101103:3405	-1	39	Нежилое Общее имущество собственников помещений в многоквартирном доме	данные отсутствуют	103.3
133 6	50:12:0101103:3406	-1	40	Нежилое Общее имущество собственников помещений в многоквартирном доме	данные отсутствуют	4
133 7	50:12:0101103:3407	-1	41	Нежилое Общее имущество собственников помещений в многоквартирном доме	данные отсутствуют	20.8
133 8	50:12:0101103:3408	-1	42	Нежилое Общее имущество собственников помещений в многоквартирном доме	данные отсутствуют	15.5
133 9	50:12:0101103:3410	-1	43	Нежилое Общее имущество собственников помещений в многоквартирном доме	данные отсутствуют	20.1
134 0	50:12:0101103:3411	-1	44	Нежилое Общее имущество собственников помещений в многоквартирном доме	данные отсутствуют	127.1
134 1	50:12:0101103:3412	-1	45	Нежилое Общее имущество собственников помещений в многоквартирном доме	данные отсутствуют	69.8
134 2	50:12:0101103:3413	-1	46	Нежилое Общее имущество собственников помещений в многоквартирном доме	данные отсутствуют	24.5
134 3	50:12:0101103:3414	-1	47	Нежилое Общее имущество собственников помещений в многоквартирном доме	данные отсутствуют	19.6
134 4	50:12:0101103:3415	-1	48	Нежилое Общее имущество собственников помещений в многоквартирном доме	данные отсутствуют	18.2
134 5	50:12:0101103:3416	-1	49	Нежилое Общее имущество собственников помещений в многоквартирном доме	данные отсутствуют	20.7

ДОКУМЕНТ ПОДПИСАН ЭЛЕКТРОННОЙ ПОДПИСЬЮ			
Сертификат: 83997148184797998005552191040001978443			
Владелец: ПУБЛИЧНО-ПРАВОВАЯ КОМПАНИЯ			
ПОДПИСЬ			
РОСКАДАСТР			
Действителен: с 24.12.2025 по 19.03.2027			
полное наименование должности		инициалы, фамилия	
		М.П.	

Здание			
вид объекта недвижимости			
Лист № 1338 раздела 8	Всего листов раздела 8: 1939	Всего разделов: 5	Всего листов выписки: 2395
28.06.2026г. № КУВИ-001/2026-81527410			
Кадастровый номер: 50:12:0101103:3030		Номер этажа (этажей): -1	

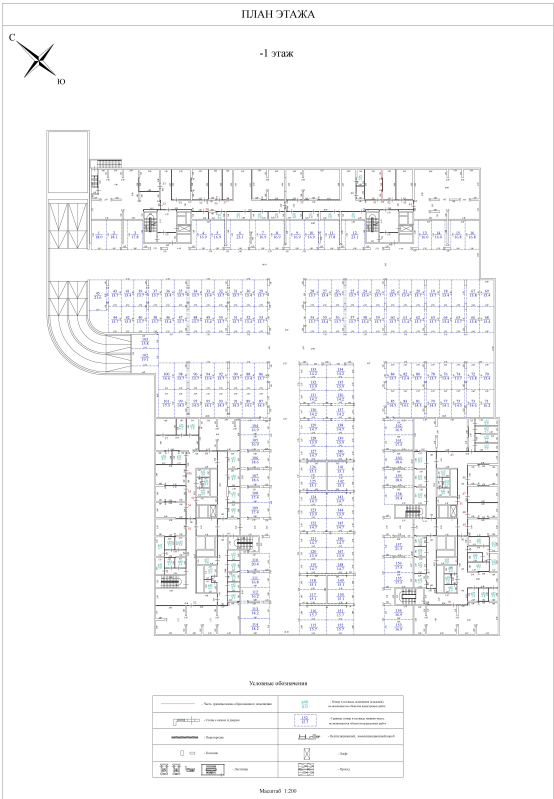

Масштаб 1:200

ДОКУМЕНТ ПОДПИСАН ЭЛЕКТРОННОЙ ПОДПИСЬЮ		
полное наименование должности	Сертификат: 83997148184797998005552191040001978443	инициалы, фамилия
	Владелец: ПУБЛИЧНО-ПРАВОВАЯ КАДАСТРОВАЯ СЛУЖБА	
	РОСКАДАСТР	
	Действителен: с 24.12.2025 по 19.03.2027	
М.П.		