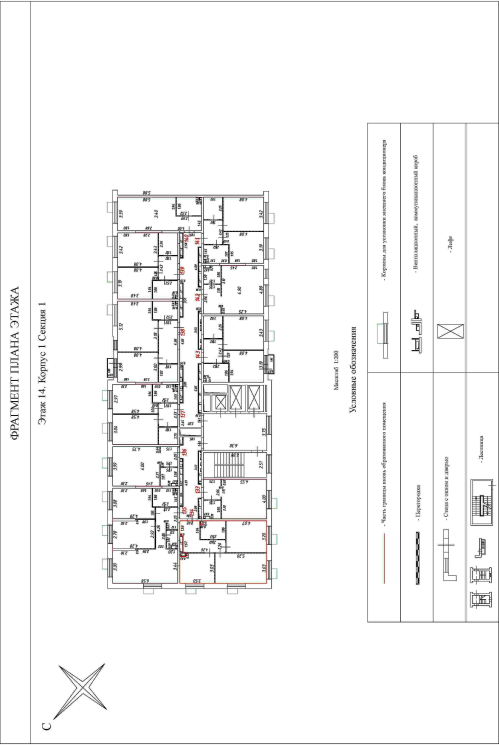


Здание			
вид объекта недвижимости			
Лист № 9 раздела 7	Всего листов раздела 7: 116	Всего разделов: 5	Всего листов выписки: 2395
28.06.2026г. № КУВИ-001/2026-81527410			
Кадастровый номер:		50:12:0101103:3030	

134	50:12:0101103:3420	14	134	Жилое квартира	данные отсутствуют	53.1
135	50:12:0101103:3431	14	135	Жилое квартира	данные отсутствуют	60.7
136	50:12:0101103:3442	14	136	Жилое квартира	данные отсутствуют	25.7
137	50:12:0101103:3453	14	137	Жилое квартира	данные отсутствуют	38.9
138	50:12:0101103:3464	14	138	Жилое квартира	данные отсутствуют	48.5
139	50:12:0101103:3476	14	139	Жилое квартира	данные отсутствуют	39.5
140	50:12:0101103:3487	14	140	Жилое квартира	данные отсутствуют	28.2
141	50:12:0101103:3498	14	141	Жилое квартира	данные отсутствуют	39.5
142	50:12:0101103:3509	14	142	Жилое квартира	данные отсутствуют	29.2
143	50:12:0101103:3520	14	143	Жилое квартира	данные отсутствуют	39.5
144	50:12:0101103:3531	15	144	Жилое квартира	данные отсутствуют	24.9
145	50:12:0101103:3542	15	145	Жилое квартира	данные отсутствуют	53.1
146	50:12:0101103:3553	15	146	Жилое квартира	данные отсутствуют	60.7
147	50:12:0101103:3564	15	147	Жилое квартира	данные отсутствуют	25.7
148	50:12:0101103:3575	15	148	Жилое квартира	данные отсутствуют	38.9
149	50:12:0101103:3587	15	149	Жилое квартира	данные отсутствуют	48.5
150	50:12:0101103:3598	15	150	Жилое квартира	данные отсутствуют	39.5

ДОКУМЕНТ ПОДПИСАН ЭЛЕКТРОННОЙ ПОДПИСЬЮ			
Сертификат: 83997148184797998005552191040001978443			
Владелец: ПУБЛИЧНО-ПРАВОВАЯ КОМПАНИЯ			
РОСКАДАСТР			
Действителен: с 24.12.2025 по 19.03.2027			
полное наименование должности	подпись	инициалы, фамилия	
	М.П.		

Здание			
вид объекта недвижимости			
Лист № 134 раздела 8	Всего листов раздела 8: 1939	Всего разделов: 5	Всего листов выписки: 2395
28.06.2026г. № КУВИ-001/2026-81527410			
Кадастровый номер: 50:12:0101103:3030		Номер этажа (этажей): 14	

ОФРАГМЕНТ ПЛАНА ЭТАЖА Этаж 14. Корпус 1. Секция 1 	
Масштаб 1:200	

полное наименование должности	ДОКУМЕНТ ПОДПИСАН	
	ЭЛЕКТРОННОЙ ПОДПИСЬЮ	
	Сертификат: 83997148184797998005552191040001978443	
	Владелец: ПУБЛИЧНО-ПРАВОВАЯ КАДАСТРОВАЯ СЛУЖБА	
инициалы, фамилия	ПОДПИСЬ	
	РОСКАДАСТР	
	М.П.	
	Действителен: с 24.12.2025 по 19.03.2027	