


Здание							
вид объекта недвижимости							
Лист № 81 раздела 7		Всего листов раздела 7: 116		Всего разделов: 5		Всего листов выписки: 2395	
28.06.2026г. № КУВИ-001/2026-81527410							
Кадастровый номер:			50:12:0101103:3030				
134 6	50:12:0101103:3417	-1	50	Нежилое Общее имущество собственников помещений в многоквартирном доме	данные отсутствуют	99.6	
134 7	50:12:0101103:3418	-1	51	Нежилое Общее имущество собственников помещений в многоквартирном доме	данные отсутствуют	6	
134 8	50:12:0101103:3419	-1	52	Нежилое Общее имущество собственников помещений в многоквартирном доме	данные отсутствуют	95	
134 9	50:12:0101103:3421	-1	53	Нежилое Общее имущество собственников помещений в многоквартирном доме	данные отсутствуют	20.4	
135 0	50:12:0101103:3422	-1	54	Нежилое Общее имущество собственников помещений в многоквартирном доме	данные отсутствуют	18.7	
135 1	50:12:0101103:3423	-1	55	Нежилое Общее имущество собственников помещений в многоквартирном доме	данные отсутствуют	18.6	
135 2	50:12:0101103:3424	-1	56	Нежилое Общее имущество собственников помещений в многоквартирном доме	данные отсутствуют	24.5	
135 3	50:12:0101103:3425	-1	57	Нежилое Общее имущество собственников помещений в многоквартирном доме	данные отсутствуют	13.3	
135 4	50:12:0101103:3426	-1	58	Нежилое Общее имущество собственников помещений в многоквартирном доме	данные отсутствуют	50.5	
135 5	50:12:0101103:3427	-1	59	Нежилое Общее имущество собственников помещений в многоквартирном доме	данные отсутствуют	6	
135 6	50:12:0101103:3428	-1	K1	Нежилое	данные отсутствуют	4.6	
135 7	50:12:0101103:3429	-1	K2	Нежилое	данные отсутствуют	7.1	

полное наименование должности		ДОКУМЕНТ ПОДПИСАН ЭЛЕКТРОННОЙ ПОДПИСЬЮ Сертификат: 83997148184797998005552191040001978443 Владелец: ПУБЛИЧНО-ПРАВОВАЯ КОМПАНИЯ РОСКАДАСТР Действителен: с 24.12.2025 по 19.03.2027	инициалы, фамилия
-------------------------------	--	---	-------------------

Здание			
вид объекта недвижимости			
Лист № 1350 раздела 8	Всего листов раздела 8: 1939	Всего разделов: 5	Всего листов выписки: 2395
28.06.2026г. № КУВИ-001/2026-81527410			
Кадастровый номер: 50:12:0101103:3030		Номер этажа (этажей): -1	

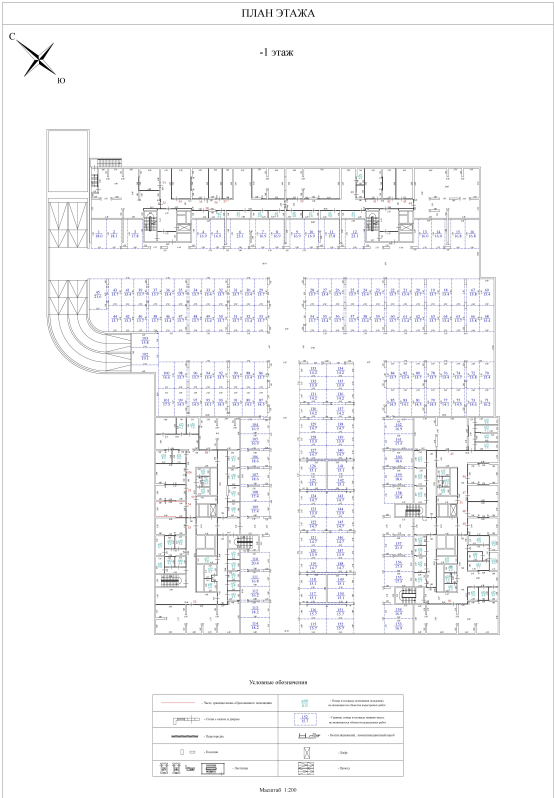

Масштаб 1:200

ДОКУМЕНТ ПОДПИСАН ЭЛЕКТРОННОЙ ПОДПИСЬЮ		
полное наименование должности	Сертификат: 83997148184797998005552191040001978443	инициалы, фамилия
	Владелец: ПУБЛИЧНО-ПРАВОВАЯ КАДАСТРОВАЯ СЛУЖБА	
	РОСКАДАСТР	
М.П.		
Действителен: с 24.12.2025 по 19.03.2027		