

Здание			
вид объекта недвижимости			
Лист № 9 раздела 7	Всего листов раздела 7: 116	Всего разделов: 5	Всего листов выписки: 2395

28.06.2026г. № КУВИ-001/2026-81527410

Кадастровый номер: 50:12:0101103:3030

134	50:12:0101103:3420	14	134	Жилое квартира	данные отсутствуют	53.1
135	50:12:0101103:3431	14	135	Жилое квартира	данные отсутствуют	60.7
136	50:12:0101103:3442	14	136	Жилое квартира	данные отсутствуют	25.7
137	50:12:0101103:3453	14	137	Жилое квартира	данные отсутствуют	38.9
138	50:12:0101103:3464	14	138	Жилое квартира	данные отсутствуют	48.5
139	50:12:0101103:3476	14	139	Жилое квартира	данные отсутствуют	39.5
140	50:12:0101103:3487	14	140	Жилое квартира	данные отсутствуют	28.2
141	50:12:0101103:3498	14	141	Жилое квартира	данные отсутствуют	39.5
142	50:12:0101103:3509	14	142	Жилое квартира	данные отсутствуют	29.2
143	50:12:0101103:3520	14	143	Жилое квартира	данные отсутствуют	39.5
144	50:12:0101103:3531	15	144	Жилое квартира	данные отсутствуют	24.9
145	50:12:0101103:3542	15	145	Жилое квартира	данные отсутствуют	53.1
146	50:12:0101103:3553	15	146	Жилое квартира	данные отсутствуют	60.7
147	50:12:0101103:3564	15	147	Жилое квартира	данные отсутствуют	25.7
148	50:12:0101103:3575	15	148	Жилое квартира	данные отсутствуют	38.9
149	50:12:0101103:3587	15	149	Жилое квартира	данные отсутствуют	48.5
150	50:12:0101103:3598	15	150	Жилое квартира	данные отсутствуют	39.5

ДОКУМЕНТ ПОДПИСАН
ЭЛЕКТРОННОЙ ПОДПИСЬЮ


Сертификат: 83997148184797998005552191040001978443
Владелец: ПУБЛИЧНО-ПРАВОВАЯ КОМПАНИЯ
РОСКАДАСТР
Действителен: с 24.12.2025 по 19.03.2027

полное наименование должности

М.П.

инициалы, фамилия

Здание			
вид объекта недвижимости			
Лист № 135 раздела 8	Всего листов раздела 8: 1939	Всего разделов: 5	Всего листов выписки: 2395
28.06.2026г. № КУВИ-001/2026-81527410			
Кадастровый номер: 50:12:0101103:3030		Номер этажа (этажей): 14	

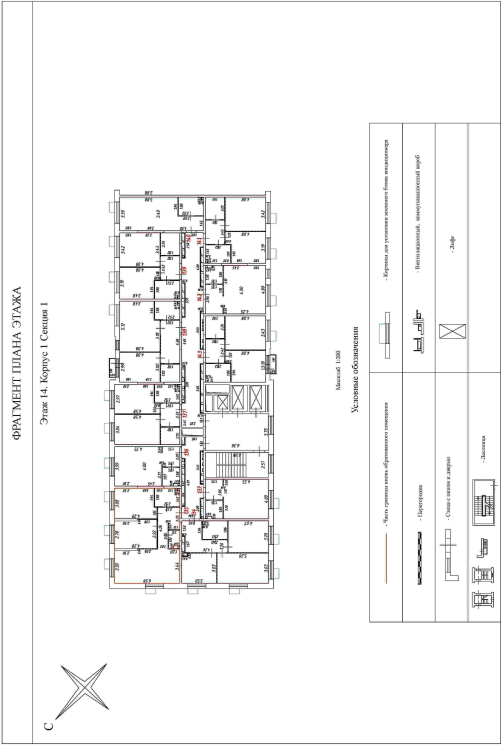

Масштаб 1:200

		ДОКУМЕНТ ПОДПИСАН			
		ЭЛЕКТРОННОЙ ПОДПИСЬЮ			
		Сертификат: 83997148184797998005552191040001978443			
полное наименование должности		Владелец: ПУБЛИЧНО-ПРАВОВАЯ КОМПАНИЯ «РОСКАДАСТР»		инициалы, фамилия	
		ПОДПИСЬ			
		М.П.			
		Действителен: с 24.12.2025 по 19.03.2027			