

Здание						
вид объекта недвижимости						
Лист № 83 раздела 7		Всего листов раздела 7: 116		Всего разделов: 5		Всего листов выписки: 2395
28.06.2026г. № КУВИ-001/2026-81527410						
Кадастровый номер:			50:12:0101103:3030			
137 5	50:12:0101103:3449	-1	K20	Нежилое	данные отсутствуют	7.3
137 6	50:12:0101103:3450	-1	K21	Нежилое	данные отсутствуют	5.2
137 7	50:12:0101103:3451	-1	K22	Нежилое	данные отсутствуют	6.2
137 8	50:12:0101103:3452	-1	K23	Нежилое	данные отсутствуют	7.7
137 9	50:12:0101103:3454	-1	K24	Нежилое	данные отсутствуют	5.3
138 0	50:12:0101103:3455	-1	K25	Нежилое	данные отсутствуют	4.9
138 1	50:12:0101103:3456	-1	K26	Нежилое	данные отсутствуют	4.8
138 2	50:12:0101103:3457	-1	K27	Нежилое	данные отсутствуют	5.4
138 3	50:12:0101103:3458	-1	K28	Нежилое	данные отсутствуют	4
138 4	50:12:0101103:3459	-1	K29	Нежилое	данные отсутствуют	3
138 5	50:12:0101103:3460	-1	K30	Нежилое	данные отсутствуют	4
138 6	50:12:0101103:3461	-1	K31	Нежилое	данные отсутствуют	6.7
138 7	50:12:0101103:3462	-1	K32	Нежилое	данные отсутствуют	7.8
138 8	50:12:0101103:3463	-1	K33	Нежилое	данные отсутствуют	6
138 9	50:12:0101103:3465	-1	K34	Нежилое	данные отсутствуют	4.7
139 0	50:12:0101103:3466	-1	K35	Нежилое	данные отсутствуют	4.8
139 1	50:12:0101103:3467	-1	K36	Нежилое	данные отсутствуют	5.1


ДОКУМЕНТ ПОДПИСАН
ЭЛЕКТРОННОЙ ПОДПИСЬЮ

Сертификат: 83997148184797998005552191040001978443
Владелец: ПУБЛИЧНО-ПРАВОВАЯ КОМПАНИЯ
РОСКАДАСТР
Действителен: с 24.12.2025 по 19.03.2027

ПОДПИСЬ
М.П.

полное наименование должности

инициалы, фамилия

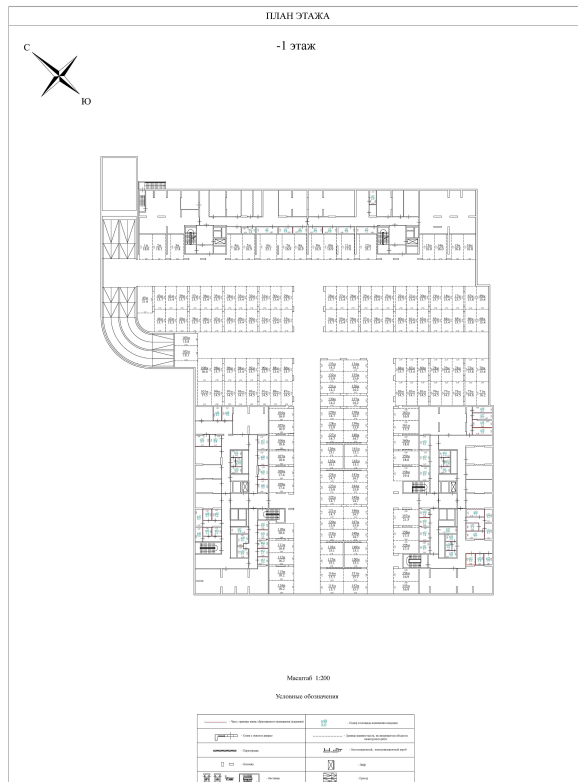

Масштаб 1:200

Сертификат: 83997148184797998005552191040001978443
 Владелец: ПУБЛИЧНО-ПРАВОВАЯ КОМПАНИЯ **ПОДПИСЬ**
 РОСКАДАСТР **М.П.**
 Действителен: с 24.12.2025 по 19.03.2027

полное наименование должности

инициалы, фамилия