

Здание			
вид объекта недвижимости			
Лист № 84 раздела 7	Всего листов раздела 7: 116	Всего разделов: 5	Всего листов выписки: 2395

28.06.2026г. № КУВИ-001/2026-81527410

Кадастровый номер: 50:12:0101103:3030

139 2	50:12:0101103:3468	-1	K37	Нежилое	данные отсутствуют	5.8
139 3	50:12:0101103:3469	-1	K38	Нежилое	данные отсутствуют	5.1
139 4	50:12:0101103:3470	-1	K39	Нежилое	данные отсутствуют	6.1
139 5	50:12:0101103:3471	-1	K40	Нежилое	данные отсутствуют	6
139 6	50:12:0101103:3472	-1	K41	Нежилое	данные отсутствуют	4.5
139 7	50:12:0101103:3473	-1	K42	Нежилое	данные отсутствуют	4.7
139 8	50:12:0101103:3474	-1	K43	Нежилое	данные отсутствуют	4.5
139 9	50:12:0101103:3477	-1	K44	Нежилое	данные отсутствуют	4.4
140 0	50:12:0101103:3478	-1	K45	Нежилое	данные отсутствуют	4.1
140 1	50:12:0101103:3479	-1	K46	Нежилое	данные отсутствуют	5.8
140 2	50:12:0101103:3480	-1	K47	Нежилое	данные отсутствуют	6.7
140 3	50:12:0101103:3481	-1	K48	Нежилое	данные отсутствуют	5.2
140 4	50:12:0101103:3482	-1	K49	Нежилое	данные отсутствуют	5.6
140 5	50:12:0101103:3483	-1	K50	Нежилое	данные отсутствуют	4
140 6	50:12:0101103:3484	-1	K51	Нежилое	данные отсутствуют	3
140 7	50:12:0101103:3485	-1	K52	Нежилое	данные отсутствуют	4
140 8	50:12:0101103:3486	-1	K53	Нежилое	данные отсутствуют	6.9


ДОКУМЕНТ ПОДПИСАН
ЭЛЕКТРОННОЙ ПОДПИСЬЮ

Сертификат: 83997148184797998005552191040001978443
Владелец: ПУБЛИЧНО-ПРАВОВАЯ КОМПАНИЯ
РОСКАДАСТР
Действителен: с 24.12.2025 по 19.03.2027

М.П.

полное наименование должности

инициалы, фамилия

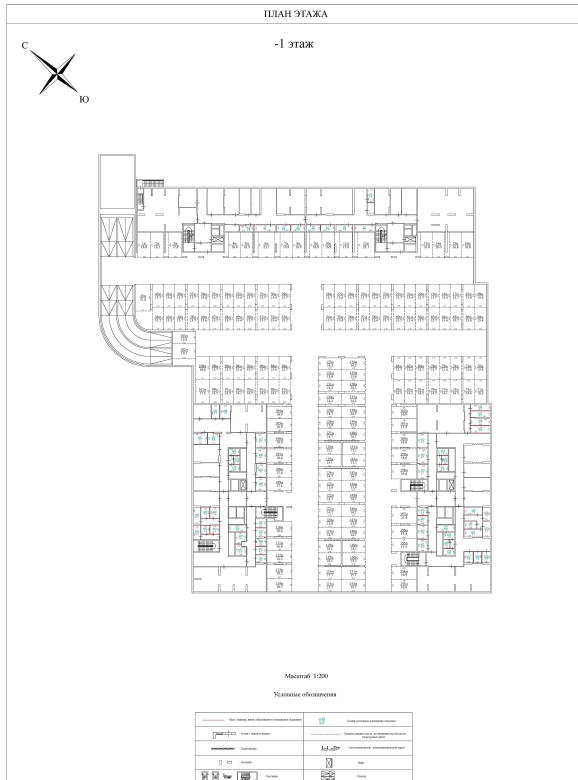

Масштаб 1:200

ДОКУМЕНТ ПОДПИСАН
~~ЭЛЕКТРОННОЙ ПОДПИСЬЮ~~

Сертификат: 83997148184797998005552191040001978443
 Владелец: ПУБЛИЧНО-ПРАВОВАЯ КОМПАНИЯ **ПОДПИСЬ**
 РОСКАДАСТР **М.П.**
 Действителен: с 24.12.2025 по 19.03.2027

полное наименование должности

инициалы, фамилия