

Здание							
вид объекта недвижимости							
Лист № 86 раздела 7		Всего листов раздела 7: 116		Всего разделов: 5		Всего листов выписки: 2395	
28.06.2026г. № КУВИ-001/2026-81527410							
Кадастровый номер:			50:12:0101103:3030				
142 6	50:12:0101103:3506	-2	K71	Нежилое	данные отсутствуют	4.8	
142 7	50:12:0101103:3507	-2	K72	Нежилое	данные отсутствуют	4.8	
142 8	50:12:0101103:3508	-2	K73	Нежилое	данные отсутствуют	4.3	
142 9	50:12:0101103:3510	-2	K74	Нежилое	данные отсутствуют	4.3	
143 0	50:12:0101103:3511	-2	K75	Нежилое	данные отсутствуют	6.5	
143 1	50:12:0101103:3512	-2	K76	Нежилое	данные отсутствуют	7	
143 2	50:12:0101103:3513	-2	K77	Нежилое	данные отсутствуют	7.1	
143 3	50:12:0101103:3514	-2	K78	Нежилое	данные отсутствуют	7.1	
143 4	50:12:0101103:3515	-2	K79	Нежилое	данные отсутствуют	7.2	
143 5	50:12:0101103:3516	-2	K80	Нежилое	данные отсутствуют	9	
143 6	50:12:0101103:3517	-2	K81	Нежилое	данные отсутствуют	5.9	
143 7	50:12:0101103:3518	-2	K82	Нежилое	данные отсутствуют	9.6	
143 8	50:12:0101103:3519	-2	K83	Нежилое	данные отсутствуют	5.6	
143 9	50:12:0101103:3521	-2	K84	Нежилое	данные отсутствуют	8.3	
144 0	50:12:0101103:3522	-2	K85	Нежилое	данные отсутствуют	8.3	
144 1	50:12:0101103:3523	-2	K86	Нежилое	данные отсутствуют	6.4	
144 2	50:12:0101103:3524	-2	K87	Нежилое	данные отсутствуют	7.2	


ДОКУМЕНТ ПОДПИСАН
ЭЛЕКТРОННОЙ ПОДПИСЬЮ

Сертификат: 83997148184797998005552191040001978443
Владелец: ПУБЛИЧНО-ПРАВОВАЯ КОМПАНИЯ
РОСКАДАСТР
Действителен: с 24.12.2025 по 19.03.2027

М.П.

полное наименование должности

инициалы, фамилия

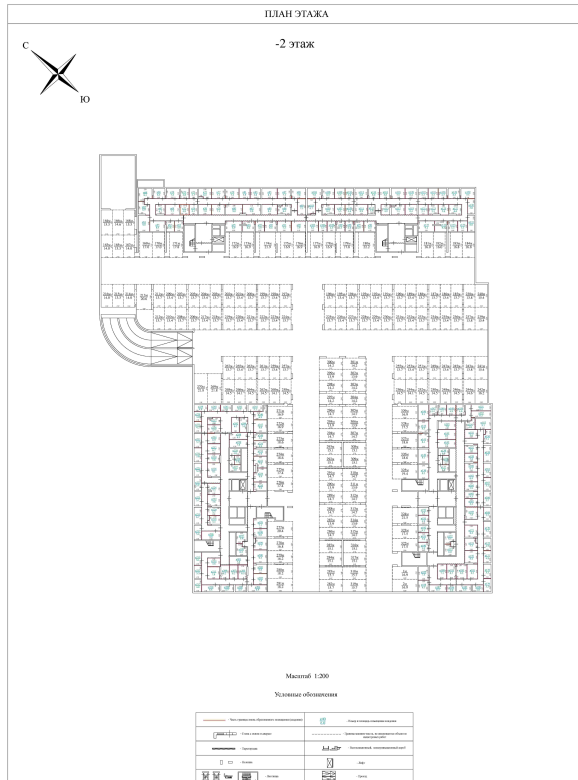

Масштаб 1:200

ДОКУМЕНТ ПОДПИСАН
~~ЭЛЕКТРОННОЙ ПОДПИСЬЮ~~

Сертификат: 83997148184797998005552191040001978443
Владелец: ПУБЛИЧНО-ПРАВОВАЯ КОМПАНИЯ **ПОДПИСЬ**
РОСКАДАСТР **М.П.**
Действителен: с 24.12.2025 по 19.03.2027

полное наименование должности

инициалы, фамилия