

Здание							
вид объекта недвижимости							
Лист № 89 раздела 7		Всего листов раздела 7: 116		Всего разделов: 5		Всего листов выписки: 2395	
28.06.2026г. № КУВИ-001/2026-81527410							
Кадастровый номер:			50:12:0101103:3030				
147 7	50:12:0101103:3562	-2	K122	Нежилое	данные отсутствуют	5.3	
147 8	50:12:0101103:3563	-2	K123	Нежилое	данные отсутствуют	5.1	
147 9	50:12:0101103:3565	-2	K124	Нежилое	данные отсутствуют	5.3	
148 0	50:12:0101103:3566	-2	K125	Нежилое	данные отсутствуют	5.6	
148 1	50:12:0101103:3567	-2	K126	Нежилое	данные отсутствуют	4.7	
148 2	50:12:0101103:3568	-2	K127	Нежилое	данные отсутствуют	6.6	
148 3	50:12:0101103:3569	-2	K128	Нежилое	данные отсутствуют	6.5	
148 4	50:12:0101103:3570	-2	K129	Нежилое	данные отсутствуют	7.5	
148 5	50:12:0101103:3571	-2	K130	Нежилое	данные отсутствуют	5.6	
148 6	50:12:0101103:3572	-2	K131	Нежилое	данные отсутствуют	6	
148 7	50:12:0101103:3573	-2	K132	Нежилое	данные отсутствуют	5.3	
148 8	50:12:0101103:3574	-2	K133	Нежилое	данные отсутствуют	5.3	
148 9	50:12:0101103:3576	-2	K134	Нежилое	данные отсутствуют	6.5	
149 0	50:12:0101103:3577	-2	K135	Нежилое	данные отсутствуют	9.1	
149 1	50:12:0101103:3578	-2	K136	Нежилое	данные отсутствуют	8.2	
149 2	50:12:0101103:3579	-2	K137	Нежилое	данные отсутствуют	4	
149 3	50:12:0101103:3580	-2	K138	Нежилое	данные отсутствуют	3	

ДОКУМЕНТ ПОДПИСАН
ЭЛЕКТРОННОЙ ПОДПИСЬЮ


Сертификат: 83997148184797998005552191040001978443
Владелец: ПУБЛИЧНО-ПРАВОВАЯ КОМПАНИЯ
РОСКАДАСТР
Действителен: с 24.12.2025 по 19.03.2027

М.П.

полное наименование должности

инициалы, фамилия

Здание			
вид объекта недвижимости			
Лист № 1492 раздела 8	Всего листов раздела 8: 1939	Всего разделов: 5	Всего листов выписки: 2395
28.06.2026г. № КУВИ-001/2026-81527410			
Кадастровый номер: 50:12:0101103:3030		Номер этажа (этажей): -2	

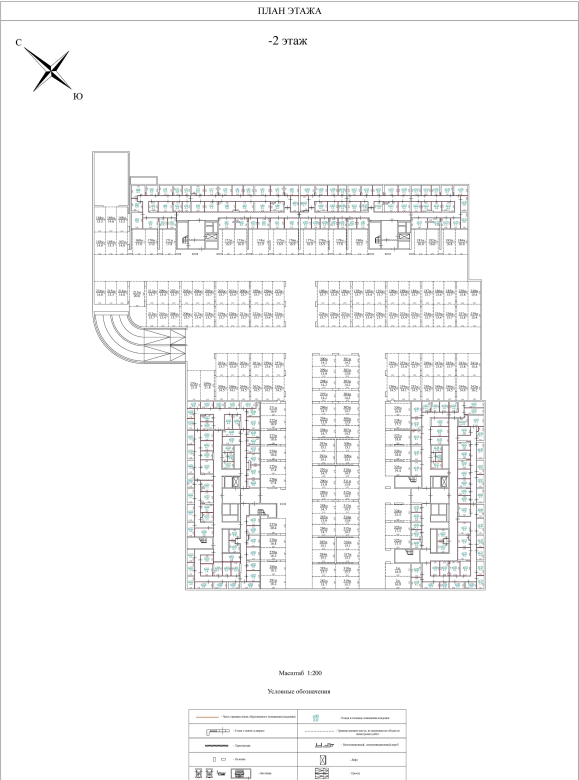

Масштаб 1:200

полное наименование должности	ДОКУМЕНТ ПОДПИСАН		инициалы, фамилия
	ЭЛЕКТРОННОЙ ПОДПИСЬЮ		
	Сертификат: 83997148184797998005552191040001978443		
	Владелец: ПУБЛИЧНО-ПРАВОВАЯ КОМПАНИЯ «РОСКАДАСТР» Действителен: с 24.12.2025 по 19.03.2027		
		ПОДПИСЬ	
		М.П.	