

Здание							
вид объекта недвижимости							
Лист № 91 раздела 7		Всего листов раздела 7: 116		Всего разделов: 5		Всего листов выписки: 2395	
28.06.2026г. № КУВИ-001/2026-81527410							
Кадастровый номер:			50:12:0101103:3030				
1511	50:12:0101103:3601	-2	K156	Нежилое	данные отсутствуют	5.1	
1512	50:12:0101103:3602	-2	K157	Нежилое	данные отсутствуют	5.6	
1513	50:12:0101103:3603	-2	K158	Нежилое	данные отсутствуют	6.7	
1514	50:12:0101103:3604	-2	K159	Нежилое	данные отсутствуют	5.8	
1515	50:12:0101103:3605	-2	K160	Нежилое	данные отсутствуют	6.1	
1516	50:12:0101103:3606	-2	K161	Нежилое	данные отсутствуют	5.6	
1517	50:12:0101103:3607	-2	K162	Нежилое	данные отсутствуют	6.4	
1518	50:12:0101103:3608	-2	K163	Нежилое	данные отсутствуют	5.1	
1519	50:12:0101103:3610	-2	K164	Нежилое	данные отсутствуют	5.9	
1520	50:12:0101103:3611	-2	K165	Нежилое	данные отсутствуют	4.5	
1521	50:12:0101103:3612	-2	K166	Нежилое	данные отсутствуют	5.7	
1522	50:12:0101103:3613	-2	K167	Нежилое	данные отсутствуют	5.5	
1523	50:12:0101103:3614	-2	K168	Нежилое	данные отсутствуют	5.2	
1524	50:12:0101103:3615	-2	K169	Нежилое	данные отсутствуют	7.8	
1525	50:12:0101103:3616	-2	K170	Нежилое	данные отсутствуют	6.2	
1526	50:12:0101103:3617	-2	K171	Нежилое	данные отсутствуют	8.3	
1527	50:12:0101103:3618	-2	K172	Нежилое	данные отсутствуют	6.1	

полное наименование должности		инициалы, фамилия	

ДОКУМЕНТ ПОДПИСАН
ЭЛЕКТРОННОЙ ПОДПИСЬЮ


Сертификат: 83997148184797998005552191040001978443

Владелец: ПУБЛИЧНО-ПРАВОВАЯ КОМПАНИЯ
РОСКАДАСТР

Действителен: с 24.12.2025 по 19.03.2027

ПОДПИСЬ
М.П.

Здание			
вид объекта недвижимости			
Лист № 1524 раздела 8	Всего листов раздела 8: 1939	Всего разделов: 5	Всего листов выписки: 2395
28.06.2026г. № КУВИ-001/2026-81527410			
Кадастровый номер: 50:12:0101103:3030		Номер этажа (этажей): -2	

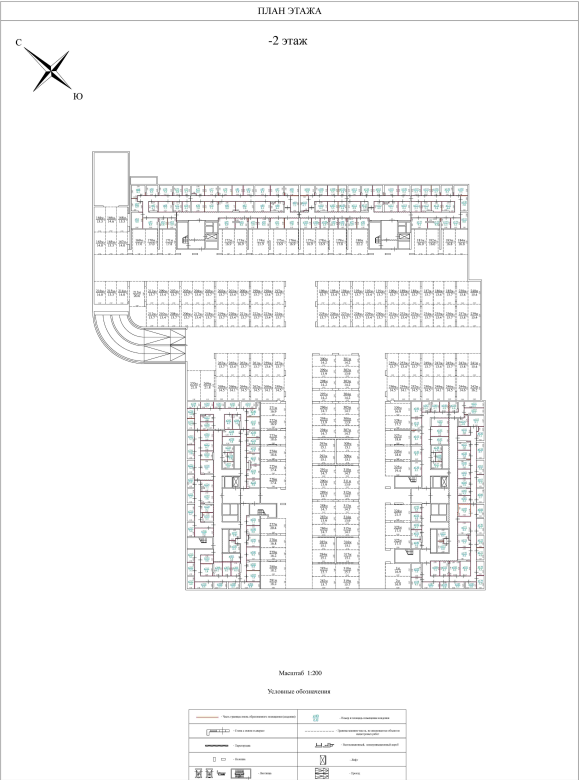

Масштаб 1:200

полное наименование должности	ДОКУМЕНТ ПОДПИСАН		инициалы, фамилия
	ЭЛЕКТРОННОЙ ПОДПИСЬЮ		
	Сертификат: 83997148184797998005552191040001978443		
	Владелец: ПУБЛИЧНО-ПРАВОВАЯ КОМПАНИЯ «РОСКАДАСТР» Действителен: с 24.12.2025 по 19.03.2027		
		подпись	
		М.П.	