

Здание							
вид объекта недвижимости							
Лист № 95 раздела 7		Всего листов раздела 7: 116		Всего разделов: 5		Всего листов выписки: 2395	
28.06.2026г. № КУВИ-001/2026-81527410							
Кадастровый номер:			50:12:0101103:3030				
157 9	50:12:0101103:3676	-2	K224	Нежилое	данные отсутствуют	7.2	
158 0	50:12:0101103:3677	-2	K225	Нежилое	данные отсутствуют	5.2	
158 1	50:12:0101103:3678	-2	K226	Нежилое	данные отсутствуют	9.1	
158 2	50:12:0101103:3679	-2	K227	Нежилое	данные отсутствуют	4	
158 3	50:12:0101103:3680	-2	K228	Нежилое	данные отсутствуют	3	
158 4	50:12:0101103:3681	-2	K229	Нежилое	данные отсутствуют	4	
158 5	50:12:0101103:3682	-2	K230	Нежилое	данные отсутствуют	5.6	
158 6	50:12:0101103:3683	-2	K231	Нежилое	данные отсутствуют	5.6	
158 7	50:12:0101103:3684	-2	K232	Нежилое	данные отсутствуют	6.7	
158 8	50:12:0101103:3685	-2	K233	Нежилое	данные отсутствуют	5.7	
158 9	50:12:0101103:3687	-2	K234	Нежилое	данные отсутствуют	6.9	
159 0	50:12:0101103:3688	-2	K235	Нежилое	данные отсутствуют	4.2	
159 1	50:12:0101103:3689	-2	K236	Нежилое	данные отсутствуют	5.2	
159 2	50:12:0101103:3690	-2	K237	Нежилое	данные отсутствуют	4.5	
159 3	50:12:0101103:3691	-2	K238	Нежилое	данные отсутствуют	3.7	
159 4	50:12:0101103:3692	-2	K239	Нежилое	данные отсутствуют	4.8	
159 5	50:12:0101103:3693	-2	K240	Нежилое	данные отсутствуют	4.7	

ДОКУМЕНТ ПОДПИСАН
ЭЛЕКТРОННОЙ ПОДПИСЬЮ


Сертификат: 83997148184797998005552191040001978443
Владелец: ПУБЛИЧНО-ПРАВОВАЯ КОМПАНИЯ
РОСКАДАСТР
Действителен: с 24.12.2025 по 19.03.2027

ПОДПИСЬ
М.П.

полное наименование должности

инициалы, фамилия

Здание			
вид объекта недвижимости			
Лист № 1594 раздела 8	Всего листов раздела 8: 1939	Всего разделов: 5	Всего листов выписки: 2395
28.06.2026г. № КУВИ-001/2026-81527410			
Кадастровый номер: 50:12:0101103:3030		Номер этажа (этажей): -2	

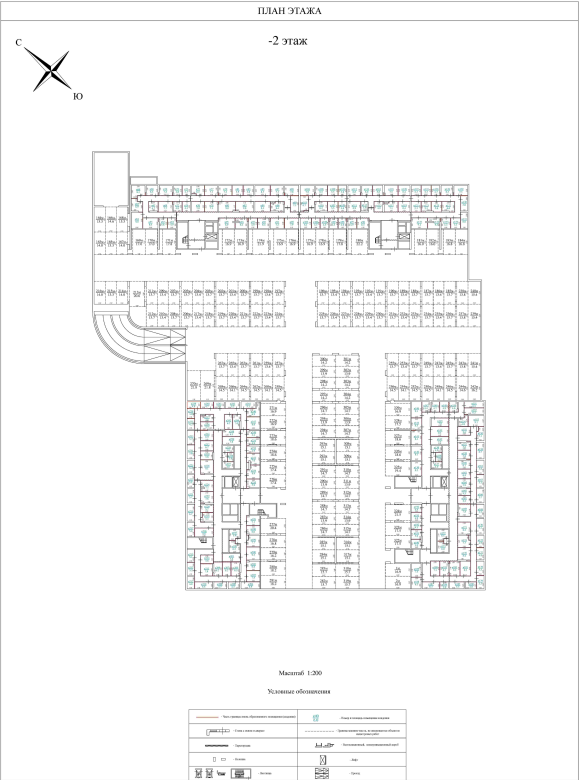

Масштаб 1:200

ДОКУМЕНТ ПОДПИСАН ЭЛЕКТРОННОЙ ПОДПИСЬЮ		
полное наименование должности	Сертификат: 83997148184797998005552191040001978443	инициалы, фамилия
	Владелец: ПУБЛИЧНО-ПРАВОВАЯ КОМПАНИЯ «РОСКАДАСТР»	
	Действителен: с 24.12.2025 по 19.03.2027	
	М.П.	