

Здание							
вид объекта недвижимости							
Лист № 96 раздела 7		Всего листов раздела 7: 116		Всего разделов: 5		Всего листов выписки: 2395	
28.06.2026г. № КУВИ-001/2026-81527410							
Кадастровый номер:			50:12:0101103:3030				
159 6	50:12:0101103:3694	-2	K241	Нежилое	данные отсутствуют	3.8	
159 7	50:12:0101103:3695	-2	K242	Нежилое	данные отсутствуют	6.2	
159 8	50:12:0101103:3696	-2	K243	Нежилое	данные отсутствуют	5.2	
159 9	50:12:0101103:3699	-2	K244	Нежилое	данные отсутствуют	5.8	
160 0	50:12:0101103:3700	-2	K245	Нежилое	данные отсутствуют	5.1	
160 1	50:12:0101103:3701	-2	K246	Нежилое	данные отсутствуют	6.9	
160 2	50:12:0101103:3702	-2	K247	Нежилое	данные отсутствуют	8.6	
160 3	50:12:0101103:3703	-2	K248	Нежилое	данные отсутствуют	6.3	
160 4	50:12:0101103:3704	-2	K249	Нежилое	данные отсутствуют	5.2	
160 5	50:12:0101103:3705	-2	K250	Нежилое	данные отсутствуют	7.8	
160 6	50:12:0101103:3706	-2	K251	Нежилое	данные отсутствуют	4.8	
160 7	50:12:0101103:3707	-2	K252	Нежилое	данные отсутствуют	4.9	
160 8	50:12:0101103:3708	-2	K253	Нежилое	данные отсутствуют	7.6	
160 9	50:12:0101103:3710	-2	K254	Нежилое	данные отсутствуют	8.9	
161 0	50:12:0101103:3711	-2	K255	Нежилое	данные отсутствуют	5.9	
1611	50:12:0101103:3712	-1	1	данные отсутствуют	данные отсутствуют	18	
161 2	50:12:0101103:3713	-1	2	данные отсутствуют	данные отсутствуют	18.1	

полное наименование должности		инициалы, фамилия	


ДОКУМЕНТ ПОДПИСАН
ЭЛЕКТРОННОЙ ПОДПИСЬЮ

Сертификат: 83997148184797998005552191040001978443

Владелец: ПУБЛИЧНО-ПРАВОВАЯ КОМПАНИЯ
РОСКАДАСТР

Действителен: с 24.12.2025 по 19.03.2027

ПОДПИСЬ
М.П.

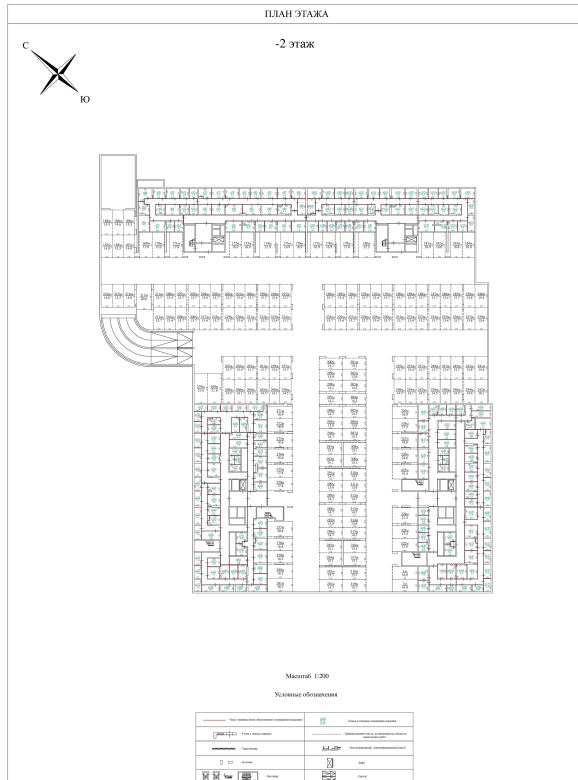

Масштаб 1:200

ДОКУМЕНТ ПОДПИСАН
~~ЭЛЕКТРОННОЙ ПОДПИСЬЮ~~

Сертификат: 83997148184797998005552191040001978443
 Владелец: ПУБЛИЧНО-ПРАВОВАЯ КОМПАНИЯ **ПОДПИСЬ**
 РОСКАДАСТР **М.П.**
 Действителен: с 24.12.2025 по 19.03.2027

полное наименование должности

инициалы, фамилия