

Здание			
вид объекта недвижимости			
Лист № 97 раздела 7	Всего листов раздела 7: 116	Всего разделов: 5	Всего листов выписки: 2395

28.06.2026г. № КУВИ-001/2026-81527410

Кадастровый номер: 50:12:0101103:3030

161 3	50:12:0101103:3714	-1	3	данные отсутствуют	данные отсутствуют	17.8
161 4	50:12:0101103:3715	-1	4	данные отсутствуют	данные отсутствуют	16.9
161 5	50:12:0101103:3716	-1	5	данные отсутствуют	данные отсутствуют	16.9
161 6	50:12:0101103:3717	-1	6	данные отсутствуют	данные отсутствуют	23.1
161 7	50:12:0101103:3718	-1	7	данные отсутствуют	данные отсутствуют	16.9
161 8	50:12:0101103:3719	-1	8	данные отсутствуют	данные отсутствуют	16.9
161 9	50:12:0101103:3721	-1	9	данные отсутствуют	данные отсутствуют	16.9
162 0	50:12:0101103:3722	-1	10	данные отсутствуют	данные отсутствуют	16.9
162 1	50:12:0101103:3723	-1	11	данные отсутствуют	данные отсутствуют	17.8
162 2	50:12:0101103:3724	-1	12	данные отсутствуют	данные отсутствуют	23.1
162 3	50:12:0101103:3725	-1	13	данные отсутствуют	данные отсутствуют	16
162 4	50:12:0101103:3726	-1	14	данные отсутствуют	данные отсутствуют	16
162 5	50:12:0101103:3727	-1	15	данные отсутствуют	данные отсутствуют	16.8
162 6	50:12:0101103:3728	-1	16	данные отсутствуют	данные отсутствуют	16.8
162 7	50:12:0101103:3729	-1	17	данные отсутствуют	данные отсутствуют	13.7
162 8	50:12:0101103:3730	-1	18	данные отсутствуют	данные отсутствуют	13.4
162 9	50:12:0101103:3732	-1	19	данные отсутствуют	данные отсутствуют	13.7

ДОКУМЕНТ ПОДПИСАН
ЭЛЕКТРОННОЙ ПОДПИСЬЮ


Сертификат: 83997148184797998005552191040001978443
Владелец: ПУБЛИЧНО-ПРАВОВАЯ КОМПАНИЯ
РОСКАДАСТР
Действителен: с 24.12.2025 по 19.03.2027

полное наименование должности

М.П.

инициалы, фамилия

Здание			
вид объекта недвижимости			
Лист № 1619 раздела 8	Всего листов раздела 8: 1939	Всего разделов: 5	Всего листов выписки: 2395
28.06.2026г. № КУВИ-001/2026-81527410			
Кадастровый номер: 50:12:0101103:3030		Номер этажа (этажей): -1	

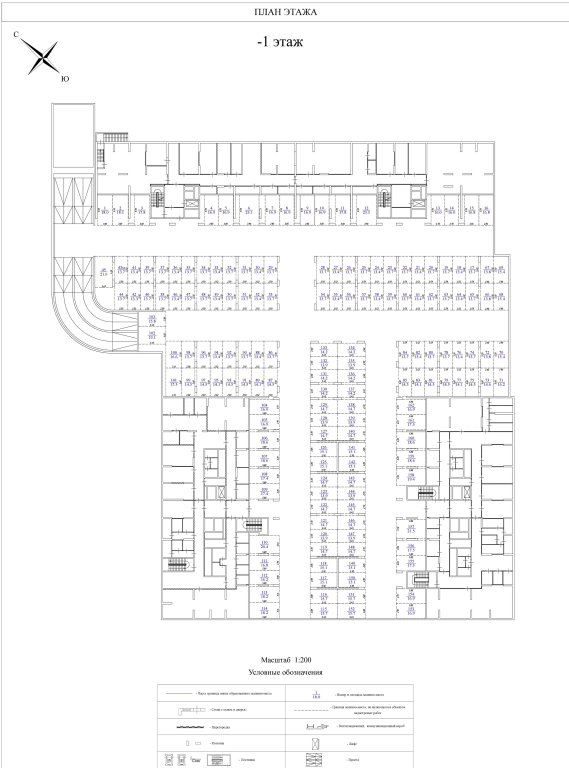

Масштаб 1:200

ДОКУМЕНТ ПОДПИСАН ЭЛЕКТРОННОЙ ПОДПИСЬЮ		
Сертификат: 83997148184797998005552191040001978443		
Владелец: ПУБЛИЧНО-ПРАВОВАЯ КАДАСТРОВАЯ СЛУЖБА		
РОСКАДАСТР		
Действителен: с 24.12.2025 по 19.03.2027		
полное наименование должности	подпись	инициалы, фамилия
	М.П.	