

Здание			
вид объекта недвижимости			
Лист № 98 раздела 7	Всего листов раздела 7: 116	Всего разделов: 5	Всего листов выписки: 2395

28.06.2026г. № КУВИ-001/2026-81527410

Кадастровый номер: 50:12:0101103:3030

163 0	50:12:0101103:3733	-1	20	данные отсутствуют	данные отсутствуют	13.7
163 1	50:12:0101103:3734	-1	21	данные отсутствуют	данные отсутствуют	13.7
163 2	50:12:0101103:3735	-1	22	данные отсутствуют	данные отсутствуют	13.7
163 3	50:12:0101103:3736	-1	23	данные отсутствуют	данные отсутствуют	13.7
163 4	50:12:0101103:3737	-1	24	данные отсутствуют	данные отсутствуют	13.4
163 5	50:12:0101103:3738	-1	25	данные отсутствуют	данные отсутствуют	13.7
163 6	50:12:0101103:3739	-1	26	данные отсутствуют	данные отсутствуют	13.7
163 7	50:12:0101103:3740	-1	27	данные отсутствуют	данные отсутствуют	13.4
163 8	50:12:0101103:3741	-1	28	данные отсутствуют	данные отсутствуют	13.7
163 9	50:12:0101103:3743	-1	29	данные отсутствуют	данные отсутствуют	13.7
164 0	50:12:0101103:3744	-1	30	данные отсутствуют	данные отсутствуют	13.4
164 1	50:12:0101103:3745	-1	31	данные отсутствуют	данные отсутствуют	13.7
164 2	50:12:0101103:3746	-1	32	данные отсутствуют	данные отсутствуют	13.7
164 3	50:12:0101103:3747	-1	33	данные отсутствуют	данные отсутствуют	13.4
164 4	50:12:0101103:3748	-1	34	данные отсутствуют	данные отсутствуют	13.7
164 5	50:12:0101103:3749	-1	35	данные отсутствуют	данные отсутствуют	13.7
164 6	50:12:0101103:3750	-1	36	данные отсутствуют	данные отсутствуют	13.4

ДОКУМЕНТ ПОДПИСАН
ЭЛЕКТРОННОЙ ПОДПИСЬЮ


Сертификат: 83997148184797998005552191040001978443
Владелец: ПУБЛИЧНО-ПРАВОВАЯ КОМПАНИЯ
РОСКАДАСТР
Действителен: с 24.12.2025 по 19.03.2027

полное наименование должности

М.П.

инициалы, фамилия

Здание			
вид объекта недвижимости			
Лист № 1641 раздела 8	Всего листов раздела 8: 1939	Всего разделов: 5	Всего листов выписки: 2395
28.06.2026г. № КУВИ-001/2026-81527410			
Кадастровый номер: 50:12:0101103:3030		Номер этажа (этажей): -1	

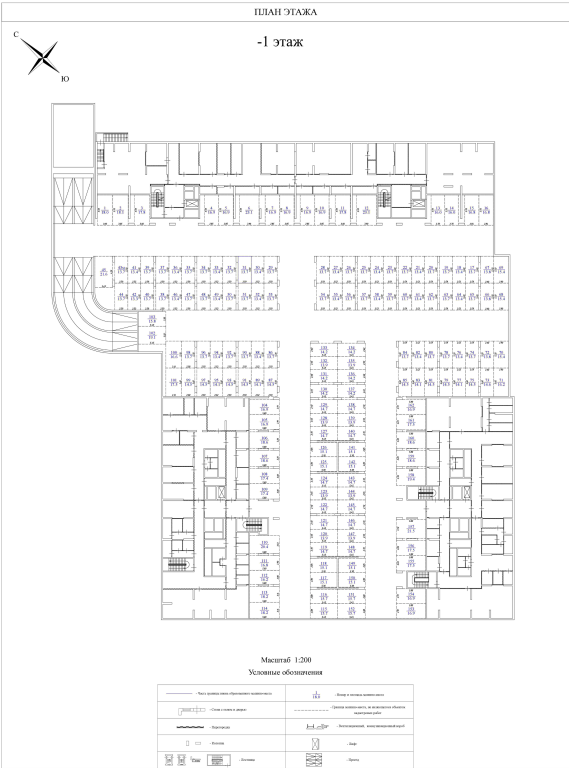

Масштаб 1:200

ДОКУМЕНТ ПОДПИСАН ЭЛЕКТРОННОЙ ПОДПИСЬЮ		
полное наименование должности	Сертификат: 83997148184797998005552191040001978443	инициалы, фамилия
	Владелец: ПУБЛИЧНО-ПРАВОВАЯ КАДАСТРОВАЯ СЛУЖБА	
	РОСКАДАСТР	
	Действителен: с 24.12.2025 по 19.03.2027	
М.П.		