

Здание			
вид объекта недвижимости			
Лист № 99 раздела 7	Всего листов раздела 7: 116	Всего разделов: 5	Всего листов выписки: 2395

28.06.2026г. № КУВИ-001/2026-81527410

Кадастровый номер: 50:12:0101103:3030

164 7	50:12:0101103:3751	-1	37	данные отсутствуют	данные отсутствуют	13.7
164 8	50:12:0101103:3752	-1	38	данные отсутствуют	данные отсутствуют	13.7
164 9	50:12:0101103:3754	-1	39	данные отсутствуют	данные отсутствуют	13.7
165 0	50:12:0101103:3755	-1	40	данные отсутствуют	данные отсутствуют	13.7
165 1	50:12:0101103:3756	-1	41	данные отсутствуют	данные отсутствуют	13.4
165 2	50:12:0101103:3757	-1	42	данные отсутствуют	данные отсутствуют	13.4
165 3	50:12:0101103:3758	-1	43	данные отсутствуют	данные отсутствуют	13.7
165 4	50:12:0101103:3759	-1	44	данные отсутствуют	данные отсутствуют	13.7
165 5	50:12:0101103:3760	-1	45	данные отсутствуют	данные отсутствуют	21.6
165 6	50:12:0101103:3761	-1	46	данные отсутствуют	данные отсутствуют	13.4
165 7	50:12:0101103:3762	-1	47	данные отсутствуют	данные отсутствуют	13.7
165 8	50:12:0101103:3763	-1	48	данные отсутствуют	данные отсутствуют	13.7
165 9	50:12:0101103:3765	-1	49	данные отсутствуют	данные отсутствуют	13.4
166 0	50:12:0101103:3766	-1	50	данные отсутствуют	данные отсутствуют	13.7
166 1	50:12:0101103:3767	-1	51	данные отсутствуют	данные отсутствуют	13.7
166 2	50:12:0101103:3768	-1	52	данные отсутствуют	данные отсутствуют	13.4
166 3	50:12:0101103:3769	-1	53	данные отсутствуют	данные отсутствуют	13.7

ДОКУМЕНТ ПОДПИСАН
ЭЛЕКТРОННОЙ ПОДПИСЬЮ


Сертификат: 83997148184797998005552191040001978443
Владелец: ПУБЛИЧНО-ПРАВОВАЯ КОМПАНИЯ
РОСКАДАСТР
Действителен: с 24.12.2025 по 19.03.2027

полное наименование должности

М.П.

инициалы, фамилия

Здание			
вид объекта недвижимости			
Лист № 1648 раздела 8	Всего листов раздела 8: 1939	Всего разделов: 5	Всего листов выписки: 2395
28.06.2026г. № КУВИ-001/2026-81527410			
Кадастровый номер: 50:12:0101103:3030		Номер этажа (этажей): -1	

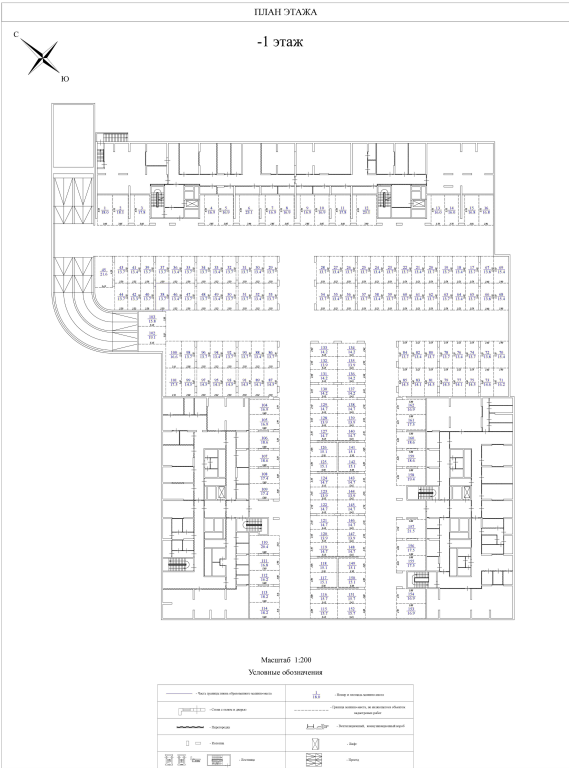

Масштаб 1:200

ДОКУМЕНТ ПОДПИСАН ЭЛЕКТРОННОЙ ПОДПИСЬЮ		
полное наименование должности	Сертификат: 83997148184797998005552191040001978443	инициалы, фамилия
	Владелец: ПУБЛИЧНО-ПРАВОВАЯ КАДАСТРОВАЯ СЛУЖБА	
	РОСКАДАСТР	
М.П.		
Действителен: с 24.12.2025 по 19.03.2027		