

Здание			
вид объекта недвижимости			
Лист № 10 раздела 7	Всего листов раздела 7: 116	Всего разделов: 5	Всего листов выписки: 2395

28.06.2026г. № КУВИ-001/2026-81527410

Кадастровый номер: 50:12:0101103:3030


151	50:12:0101103:3609	15	151	Жилое квартира	данные отсутствуют	28.2
152	50:12:0101103:3620	15	152	Жилое квартира	данные отсутствуют	39.5
153	50:12:0101103:3631	15	153	Жилое квартира	данные отсутствуют	29.2
154	50:12:0101103:3642	15	154	Жилое квартира	данные отсутствуют	39.5
155	50:12:0101103:3653	16	155	Жилое квартира	данные отсутствуют	24.9
156	50:12:0101103:3664	16	156	Жилое квартира	данные отсутствуют	53.1
157	50:12:0101103:3675	16	157	Жилое квартира	данные отсутствуют	60.7
158	50:12:0101103:3686	16	158	Жилое квартира	данные отсутствуют	25.7
159	50:12:0101103:3698	16	159	Жилое квартира	данные отсутствуют	38.9
160	50:12:0101103:3709	16	160	Жилое квартира	данные отсутствуют	48.5
161	50:12:0101103:3720	16	161	Жилое квартира	данные отсутствуют	39.5
162	50:12:0101103:3731	16	162	Жилое квартира	данные отсутствуют	28.2
163	50:12:0101103:3742	16	163	Жилое квартира	данные отсутствуют	39.5
164	50:12:0101103:3753	16	164	Жилое квартира	данные отсутствуют	29.2
165	50:12:0101103:3764	16	165	Жилое квартира	данные отсутствуют	39.5
166	50:12:0101103:3775	17	166	Жилое квартира	данные отсутствуют	24.9
167	50:12:0101103:3786	17	167	Жилое квартира	данные отсутствуют	53.1

ДОКУМЕНТ ПОДПИСАН
ЭЛЕКТРОННОЙ ПОДПИСЬЮСертификат: 83997148184797998005552191040001978443
Владелец: ПУБЛИЧНО-ПРАВОВАЯ КОМПАНИЯ
РОСКАДАСТР
Действителен: с 24.12.2025 по 19.03.2027ПОДПИСЬ
М.П.

полное наименование должности

инициалы, фамилия

Здание			
вид объекта недвижимости			
Лист № 166 раздела 8	Всего листов раздела 8: 1939	Всего разделов: 5	Всего листов выписки: 2395
28.06.2026г. № КУВИ-001/2026-81527410			
Кадастровый номер: 50:12:0101103:3030		Номер этажа (этажей): 17	

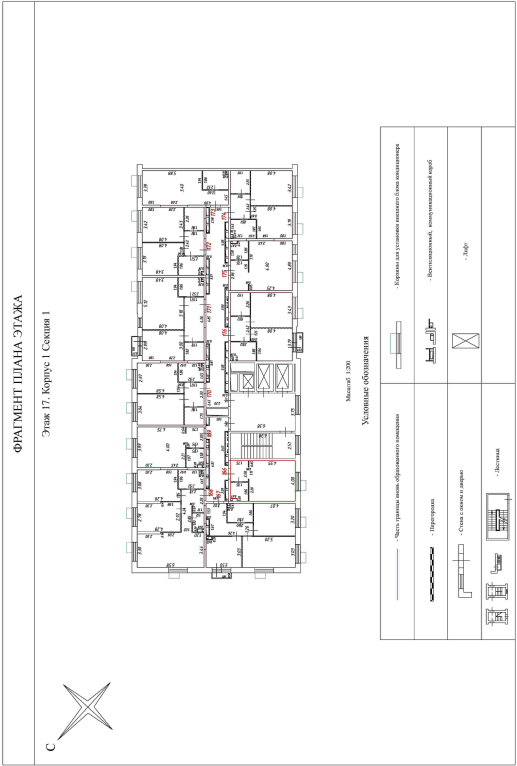

Масштаб 1:200

полное наименование должности	ДОКУМЕНТ ПОДПИСАН		инициалы, фамилия
	ЭЛЕКТРОННОЙ ПОДПИСЬЮ		
	Сертификат: 83997148184797998005552191040001978443		
	Владелец: ПУБЛИЧНО-ПРАВОВАЯ КАДАСТРОВАЯ СЛУЖБА		
	РОСКАДАСТР		
	Действителен: с 24.12.2025 по 19.03.2027		
	М.П.		