

Здание			
вид объекта недвижимости			
Лист № 100 раздела 7	Всего листов раздела 7: 116	Всего разделов: 5	Всего листов выписки: 2395

28.06.2026г. № КУВИ-001/2026-81527410

Кадастровый номер: 50:12:0101103:3030

166 4	50:12:0101103:3770	-1	54	данные отсутствуют	данные отсутствуют	13.7
166 5	50:12:0101103:3771	-1	55	данные отсутствуют	данные отсутствуют	13.4
166 6	50:12:0101103:3772	-1	56	данные отсутствуют	данные отсутствуют	13.7
166 7	50:12:0101103:3773	-1	57	данные отсутствуют	данные отсутствуют	13.7
166 8	50:12:0101103:3774	-1	58	данные отсутствуют	данные отсутствуют	13.4
166 9	50:12:0101103:3776	-1	59	данные отсутствуют	данные отсутствуют	13.7
167 0	50:12:0101103:3777	-1	60	данные отсутствуют	данные отсутствуют	13.7
167 1	50:12:0101103:3778	-1	61	данные отсутствуют	данные отсутствуют	13.4
167 2	50:12:0101103:3779	-1	62	данные отсутствуют	данные отсутствуют	13.7
167 3	50:12:0101103:3780	-1	63	данные отсутствуют	данные отсутствуют	13.7
167 4	50:12:0101103:3781	-1	64	данные отсутствуют	данные отсутствуют	13.4
167 5	50:12:0101103:3782	-1	65	данные отсутствуют	данные отсутствуют	13.7
167 6	50:12:0101103:3783	-1	66	данные отсутствуют	данные отсутствуют	13.8
167 7	50:12:0101103:3784	-1	67	данные отсутствуют	данные отсутствуют	13.8
167 8	50:12:0101103:3785	-1	68	данные отсутствуют	данные отсутствуют	15.4
167 9	50:12:0101103:3787	-1	69	данные отсутствуют	данные отсутствуют	15.4
168 0	50:12:0101103:3788	-1	70	данные отсутствуют	данные отсутствуют	15.4

ДОКУМЕНТ ПОДПИСАН
ЭЛЕКТРОННОЙ ПОДПИСЬЮ


Сертификат: 83997148184797998005552191040001978443
Владелец: ПУБЛИЧНО-ПРАВОВАЯ КОМПАНИЯ
РОСКАДАСТР
Действителен: с 24.12.2025 по 19.03.2027

полное наименование должности

М.П.

инициалы, фамилия

Здание			
вид объекта недвижимости			
Лист № 1670 раздела 8	Всего листов раздела 8: 1939	Всего разделов: 5	Всего листов выписки: 2395
28.06.2026г. № КУВИ-001/2026-81527410			
Кадастровый номер: 50:12:0101103:3030		Номер этажа (этажей): -1	

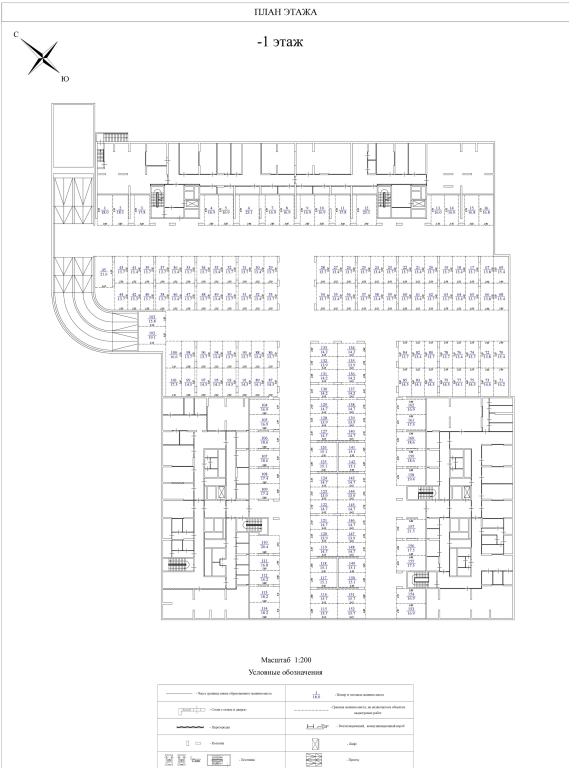

Масштаб 1:200

ДОКУМЕНТ ПОДПИСАН ЭЛЕКТРОННОЙ ПОДПИСЬЮ		
полное наименование должности	Сертификат: 83997148184797998005552191040001978443	инициалы, фамилия
	Владелец: ПУБЛИЧНО-ПРАВОВАЯ КАДАСТРОВАЯ СЛУЖБА	
	РОСКАДАСТР	
М.П.		
Действителен: с 24.12.2025 по 19.03.2027		