

Здание			
вид объекта недвижимости			
Лист № 101 раздела 7	Всего листов раздела 7: 116	Всего разделов: 5	Всего листов выписки: 2395

28.06.2026г. № КУВИ-001/2026-81527410

Кадастровый номер: 50:12:0101103:3030

168 1	50:12:0101103:3789	-1	71	данные отсутствуют	данные отсутствуют	16.2
168 2	50:12:0101103:3790	-1	72	данные отсутствуют	данные отсутствуют	13.8
168 3	50:12:0101103:3791	-1	73	данные отсутствуют	данные отсутствуют	14.6
168 4	50:12:0101103:3792	-1	74	данные отсутствуют	данные отсутствуют	13.7
168 5	50:12:0101103:3793	-1	75	данные отсутствуют	данные отсутствуют	14.5
168 6	50:12:0101103:3794	-1	76	данные отсутствуют	данные отсутствуют	13.4
168 7	50:12:0101103:3795	-1	77	данные отсутствуют	данные отсутствуют	14.1
168 8	50:12:0101103:3796	-1	78	данные отсутствуют	данные отсутствуют	13.7
168 9	50:12:0101103:3798	-1	79	данные отсутствуют	данные отсутствуют	14.5
169 0	50:12:0101103:3799	-1	80	данные отсутствуют	данные отсутствуют	13.7
169 1	50:12:0101103:3800	-1	81	данные отсутствуют	данные отсутствуют	14.5
169 2	50:12:0101103:3801	-1	82	данные отсутствуют	данные отсутствуют	13.4
169 3	50:12:0101103:3802	-1	83	данные отсутствуют	данные отсутствуют	14.1
169 4	50:12:0101103:3803	-1	84	данные отсутствуют	данные отсутствуют	13.7
169 5	50:12:0101103:3804	-1	85	данные отсутствуют	данные отсутствуют	14.5
169 6	50:12:0101103:3805	-1	86	данные отсутствуют	данные отсутствуют	13.7
169 7	50:12:0101103:3806	-1	87	данные отсутствуют	данные отсутствуют	14.5

ДОКУМЕНТ ПОДПИСАН
ЭЛЕКТРОННОЙ ПОДПИСЬЮ

Сертификат: 83997148184797998005552191040001978443

Владелец: ПУБЛИЧНО-ПРАВОВАЯ КОМПАНИЯ

РОСКАДАСТР


Действителен: с 24.12.2025 по 19.03.2027

М.П.

полное наименование должности

инициалы, фамилия

Здание			
вид объекта недвижимости			
Лист № 1685 раздела 8	Всего листов раздела 8: 1939	Всего разделов: 5	Всего листов выписки: 2395
28.06.2026г. № КУВИ-001/2026-81527410			
Кадастровый номер: 50:12:0101103:3030		Номер этажа (этажей): -1	

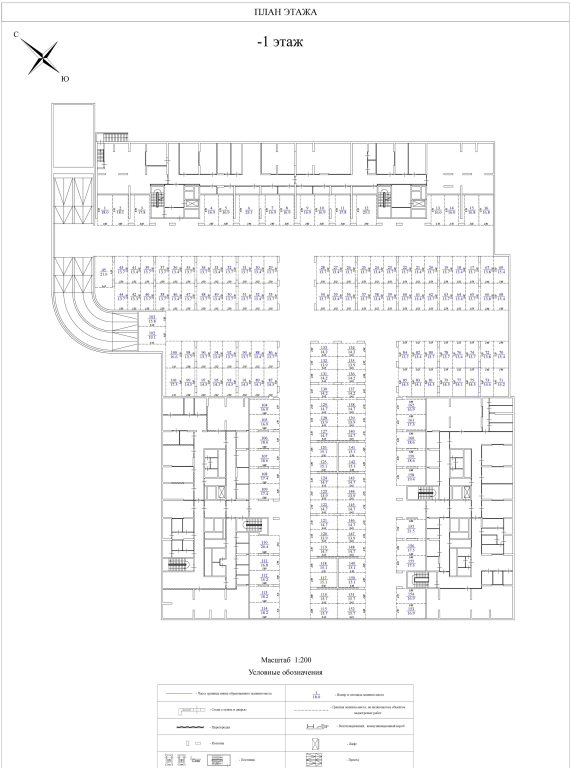

Масштаб 1:200

ДОКУМЕНТ ПОДПИСАН ЭЛЕКТРОННОЙ ПОДПИСЬЮ		
Сертификат: 83997148184797998005552191040001978443		
Владелец: ПУБЛИЧНО-ПРАВОВАЯ КАДАСТРОВАЯ СЛУЖБА		
РОСКАДАСТР		
Действителен: с 24.12.2025 по 19.03.2027		
полное наименование должности	подпись	инициалы, фамилия
	М.П.	