

Здание						
вид объекта недвижимости						
Лист № 102 раздела 7		Всего листов раздела 7: 116		Всего разделов: 5		Всего листов выписки: 2395
28.06.2026г. № КУВИ-001/2026-81527410						
Кадастровый номер:			50:12:0101103:3030			
169 8	50:12:0101103:3807	-1	88	данные отсутствуют	данные отсутствуют	13.4
169 9	50:12:0101103:3810	-1	89	данные отсутствуют	данные отсутствуют	14.1
170 0	50:12:0101103:3811	-1	90	данные отсутствуют	данные отсутствуют	13.7
170 1	50:12:0101103:3812	-1	91	данные отсутствуют	данные отсутствуют	14.5
170 2	50:12:0101103:3813	-1	92	данные отсутствуют	данные отсутствуют	13.7
170 3	50:12:0101103:3814	-1	93	данные отсутствуют	данные отсутствуют	14.5
170 4	50:12:0101103:3815	-1	94	данные отсутствуют	данные отсутствуют	13.4
170 5	50:12:0101103:3816	-1	95	данные отсутствуют	данные отсутствуют	14.1
170 6	50:12:0101103:3817	-1	96	данные отсутствуют	данные отсутствуют	13.7
170 7	50:12:0101103:3818	-1	97	данные отсутствуют	данные отсутствуют	14.5
170 8	50:12:0101103:3819	-1	98	данные отсутствуют	данные отсутствуют	13.7
170 9	50:12:0101103:3821	-1	99	данные отсутствуют	данные отсутствуют	14.5
171 0	50:12:0101103:3822	-1	100	данные отсутствуют	данные отсутствуют	16.6
171 1	50:12:0101103:3823	-1	101	данные отсутствуют	данные отсутствуют	17.5
171 2	50:12:0101103:3824	-1	102	данные отсутствуют	данные отсутствуют	19.1
171 3	50:12:0101103:3825	-1	103	данные отсутствуют	данные отсутствуют	15.8
171 4	50:12:0101103:3826	-1	104	данные отсутствуют	данные отсутствуют	16.9

полное наименование должности		инициалы, фамилия	

ДОКУМЕНТ ПОДПИСАН
ЭЛЕКТРОННОЙ ПОДПИСЬЮ


Сертификат: 83997148184797998005552191040001978443

Владелец: ПУБЛИЧНО-ПРАВОВАЯ КОМПАНИЯ
РОСКАДАСТР

Действителен: с 24.12.2025 по 19.03.2027

ПОДПИСЬ
М.П.

Здание			
вид объекта недвижимости			
Лист № 1710 раздела 8	Всего листов раздела 8: 1939	Всего разделов: 5	Всего листов выписки: 2395
28.06.2026г. № КУВИ-001/2026-81527410			
Кадастровый номер: 50:12:0101103:3030		Номер этажа (этажей): -1	

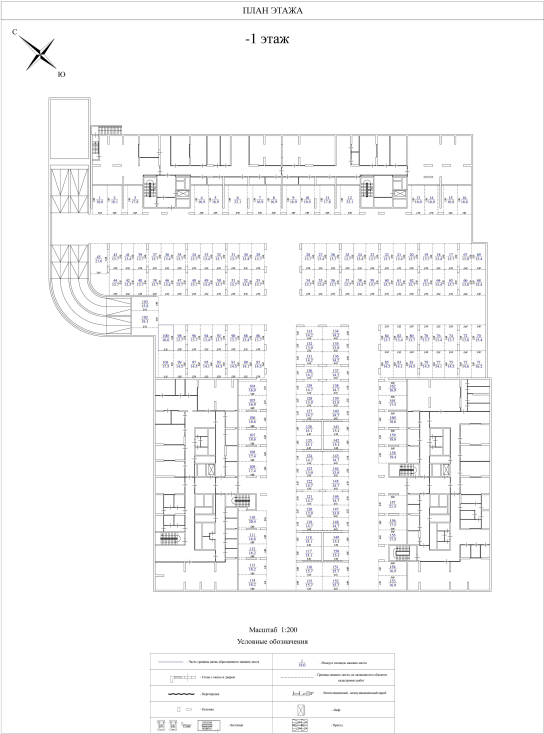

Масштаб 1:200

ДОКУМЕНТ ПОДПИСАН ЭЛЕКТРОННОЙ ПОДПИСЬЮ		
полное наименование должности	Сертификат: 83997148184797998005552191040001978443	инициалы, фамилия
	Владелец: ПУБЛИЧНО-ПРАВОВАЯ КАДАСТРОВАЯ СЛУЖБА	
	РОСКАДАСТР	
	М.П.	
	Действителен: с 24.12.2025 по 19.03.2027	