

Здание						
вид объекта недвижимости						
Лист № 103 раздела 7		Всего листов раздела 7: 116		Всего разделов: 5		Всего листов выписки: 2395
28.06.2026г. № КУВИ-001/2026-81527410						
Кадастровый номер:			50:12:0101103:3030			
171 5	50:12:0101103:3827	-1	105	данные отсутствуют	данные отсутствуют	16.9
171 6	50:12:0101103:3828	-1	106	данные отсутствуют	данные отсутствуют	18.6
171 7	50:12:0101103:3829	-1	107	данные отсутствуют	данные отсутствуют	18.6
171 8	50:12:0101103:3830	-1	108	данные отсутствуют	данные отсутствуют	17.4
171 9	50:12:0101103:3832	-1	109	данные отсутствуют	данные отсутствуют	17.4
172 0	50:12:0101103:3833	-1	110	данные отсутствуют	данные отсутствуют	20.4
172 1	50:12:0101103:3834	-1	111	данные отсутствуют	данные отсутствуют	16.8
172 2	50:12:0101103:3835	-1	112	данные отсутствуют	данные отсутствуют	16.2
172 3	50:12:0101103:3836	-1	113	данные отсутствуют	данные отсутствуют	18.2
172 4	50:12:0101103:3837	-1	114	данные отсутствуют	данные отсутствуют	18.2
172 5	50:12:0101103:3838	-1	115	данные отсутствуют	данные отсутствуют	15.7
172 6	50:12:0101103:3839	-1	116	данные отсутствуют	данные отсутствуют	15.7
172 7	50:12:0101103:3840	-1	117	данные отсутствуют	данные отсутствуют	15.1
172 8	50:12:0101103:3841	-1	118	данные отсутствуют	данные отсутствуют	15.1
172 9	50:12:0101103:3843	-1	119	данные отсутствуют	данные отсутствуют	14.7
173 0	50:12:0101103:3844	-1	120	данные отсутствуют	данные отсутствуют	13.9
173 1	50:12:0101103:3845	-1	121	данные отсутствуют	данные отсутствуют	14.7

ДОКУМЕНТ ПОДПИСАН
ЭЛЕКТРОННОЙ ПОДПИСЬЮ


Сертификат: 83997148184797998005552191040001978443
Владелец: ПУБЛИЧНО-ПРАВОВАЯ КОМПАНИЯ
РОСКАДАСТР
Действителен: с 24.12.2025 по 19.03.2027

ПОДПИСЬ
М.П.

полное наименование должности

инициалы, фамилия

Здание			
вид объекта недвижимости			
Лист № 1717 раздела 8	Всего листов раздела 8: 1939	Всего разделов: 5	Всего листов выписки: 2395
28.06.2026г. № КУВИ-001/2026-81527410			
Кадастровый номер: 50:12:0101103:3030		Номер этажа (этажей): -1	

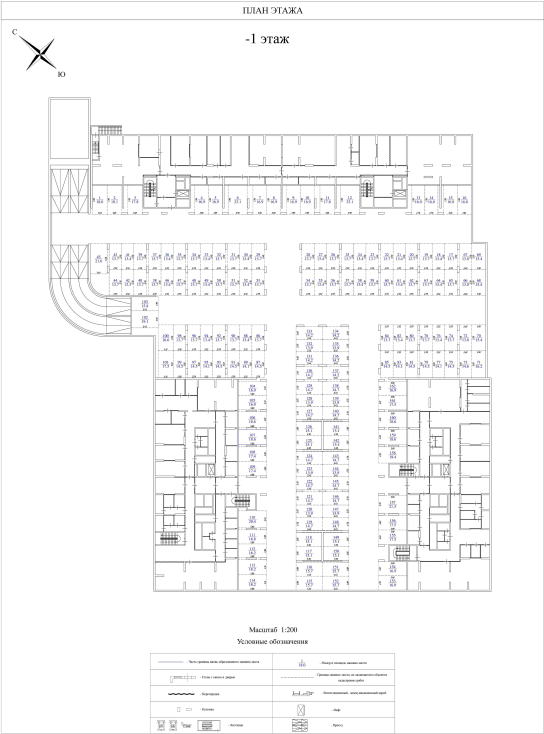

Масштаб 1:200

полное наименование должности	ДОКУМЕНТ ПОДПИСАН	
	ЭЛЕКТРОННОЙ ПОДПИСЬЮ	
	Сертификат: 83997148184797998005552191040001978443	
	Владелец: ПУБЛИЧНО-ПРАВОВАЯ КАДАСТРОВАЯ СЛУЖБА	
полное наименование должности	ПОДПИСЬ	
	РОСКАДАСТР	
	М.П.	
	Действителен: с 24.12.2025 по 19.03.2027	
инициалы, фамилия		