

Здание							
вид объекта недвижимости							
Лист № 104 раздела 7		Всего листов раздела 7: 116		Всего разделов: 5		Всего листов выписки: 2395	
28.06.2026г. № КУВИ-001/2026-81527410							
Кадастровый номер:			50:12:0101103:3030				
173 2	50:12:0101103:3846	-1	122	данные отсутствуют	данные отсутствуют	14.7	
173 3	50:12:0101103:3847	-1	123	данные отсутствуют	данные отсутствуют	13.9	
173 4	50:12:0101103:3848	-1	124	данные отсутствуют	данные отсутствуют	14.7	
173 5	50:12:0101103:3849	-1	125	данные отсутствуют	данные отсутствуют	15.1	
173 6	50:12:0101103:3850	-1	126	данные отсутствуют	данные отсутствуют	15.1	
173 7	50:12:0101103:3851	-1	127	данные отсутствуют	данные отсутствуют	14.7	
173 8	50:12:0101103:3852	-1	128	данные отсутствуют	данные отсутствуют	13.9	
173 9	50:12:0101103:3854	-1	129	данные отсутствуют	данные отсутствуют	14.7	
174 0	50:12:0101103:3855	-1	130	данные отсутствуют	данные отсутствуют	14.2	
174 1	50:12:0101103:3856	-1	131	данные отсутствуют	данные отсутствуют	14.2	
174 2	50:12:0101103:3857	-1	132	данные отсутствуют	данные отсутствуют	13.9	
174 3	50:12:0101103:3858	-1	133	данные отсутствуют	данные отсутствуют	14.2	
174 4	50:12:0101103:3859	-1	134	данные отсутствуют	данные отсутствуют	14.2	
174 5	50:12:0101103:3860	-1	135	данные отсутствуют	данные отсутствуют	13.9	
174 6	50:12:0101103:3861	-1	136	данные отсутствуют	данные отсутствуют	14.2	
174 7	50:12:0101103:3862	-1	137	данные отсутствуют	данные отсутствуют	14.2	
174 8	50:12:0101103:3863	-1	138	данные отсутствуют	данные отсутствуют	14.7	

ДОКУМЕНТ ПОДПИСАН
ЭЛЕКТРОННОЙ ПОДПИСЬЮ


Сертификат: 83997148184797998005552191040001978443
Владелец: ПУБЛИЧНО-ПРАВОВАЯ КОМПАНИЯ
РОСКАДАСТР
Действителен: с 24.12.2025 по 19.03.2027

полное наименование должности

М.П.

инициалы, фамилия

Здание			
вид объекта недвижимости			
Лист № 1733 раздела 8	Всего листов раздела 8: 1939	Всего разделов: 5	Всего листов выписки: 2395
28.06.2026г. № КУВИ-001/2026-81527410			
Кадастровый номер: 50:12:0101103:3030		Номер этажа (этажей): -1	

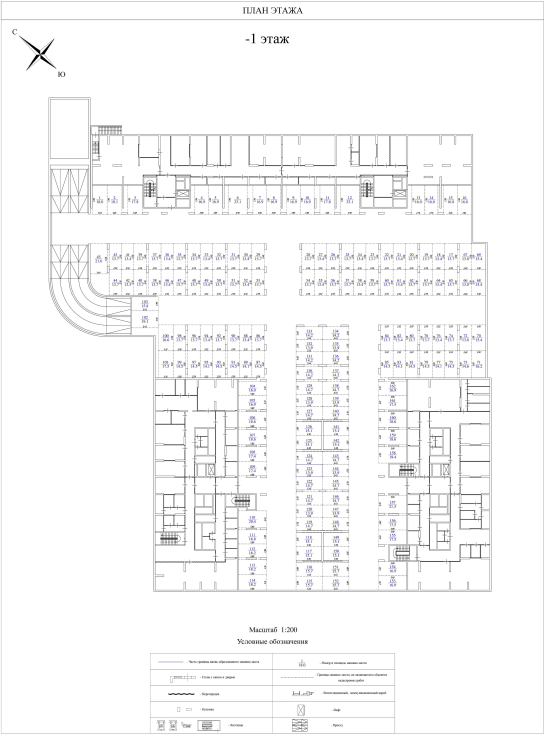

Масштаб 1:200

полное наименование должности	ДОКУМЕНТ ПОДПИСАН	
	ЭЛЕКТРОННОЙ ПОДПИСЬЮ	
	Сертификат: 83997148184797998005552191040001978443	
	Владелец: ПУБЛИЧНО-ПРАВОВАЯ КАДАСТРОВАЯ СЛУЖБА	
полное наименование должности	ПОДПИСЬ	
	РОСКАДАСТР	
	М.П.	
	Действителен: с 24.12.2025 по 19.03.2027	
инициалы, фамилия		