

Здание			
вид объекта недвижимости			
Лист № 11 раздела 7	Всего листов раздела 7: 116	Всего разделов: 5	Всего листов выписки: 2395

28.06.2026г. № КУВИ-001/2026-81527410

Кадастровый номер: 50:12:0101103:3030

168	50:12:0101103:3797	17	168	Жилое квартира	данные отсутствуют	60.7
169	50:12:0101103:3809	17	169	Жилое квартира	данные отсутствуют	25.7
170	50:12:0101103:3820	17	170	Жилое квартира	данные отсутствуют	38.9
171	50:12:0101103:3831	17	171	Жилое квартира	данные отсутствуют	48.5
172	50:12:0101103:3842	17	172	Жилое квартира	данные отсутствуют	39.5
173	50:12:0101103:3853	17	173	Жилое квартира	данные отсутствуют	28.2
174	50:12:0101103:3864	17	174	Жилое квартира	данные отсутствуют	39.5
175	50:12:0101103:3875	17	175	Жилое квартира	данные отсутствуют	29.2
176	50:12:0101103:3886	17	176	Жилое квартира	данные отсутствуют	39.5
177	50:12:0101103:3897	18	177	Жилое квартира	данные отсутствуют	24.9
178	50:12:0101103:3908	18	178	Жилое квартира	данные отсутствуют	53.1
179	50:12:0101103:3920	18	179	Жилое квартира	данные отсутствуют	60.7
180	50:12:0101103:3931	18	180	Жилое квартира	данные отсутствуют	25.7
181	50:12:0101103:3942	18	181	Жилое квартира	данные отсутствуют	38.9
182	50:12:0101103:3953	18	182	Жилое квартира	данные отсутствуют	48.5
183	50:12:0101103:3964	18	183	Жилое квартира	данные отсутствуют	39.5
184	50:12:0101103:3975	18	184	Жилое квартира	данные отсутствуют	28.2

ДОКУМЕНТ ПОДПИСАН
ЭЛЕКТРОННОЙ ПОДПИСЬЮ

Сертификат: 83997148184797998005552191040001978443
Владелец: ПУБЛИЧНО-ПРАВОВАЯ КОМПАНИЯ
РОСКАДАСТР
Действителен: с 24.12.2025 по 19.03.2027


полное наименование должности

подпись

инициалы, фамилия

М.П.

Здание			
вид объекта недвижимости			
Лист № 175 раздела 8	Всего листов раздела 8: 1939	Всего разделов: 5	Всего листов выписки: 2395
28.06.2026г. № КУВИ-001/2026-81527410			
Кадастровый номер: 50:12:0101103:3030		Номер этажа (этажей): 17	

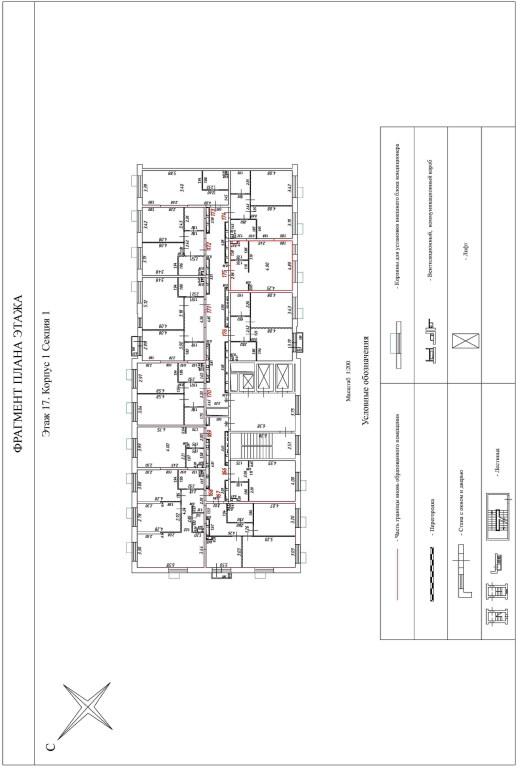

Масштаб 1:200

		ДОКУМЕНТ ПОДПИСАН			
		ЭЛЕКТРОННОЙ ПОДПИСЬЮ			
		Сертификат: 83997148184797998005552191040001978443			
полное наименование должности		Владелец: ПУБЛИЧНО-ПРАВОВАЯ КАДАСТРОВАЯ СЛУЖБА		инициалы, фамилия	
		РОСКАДАСТР			
		Действителен: с 24.12.2025 по 19.03.2027			