

Здание						
вид объекта недвижимости						
Лист № 105 раздела 7		Всего листов раздела 7: 116		Всего разделов: 5		Всего листов выписки: 2395
28.06.2026г. № КУВИ-001/2026-81527410						
Кадастровый номер:			50:12:0101103:3030			
174 9	50:12:0101103:3865	-1	139	данные отсутствуют	данные отсутствуют	13.9
175 0	50:12:0101103:3866	-1	140	данные отсутствуют	данные отсутствуют	14.7
175 1	50:12:0101103:3867	-1	141	данные отсутствуют	данные отсутствуют	15.1
175 2	50:12:0101103:3868	-1	142	данные отсутствуют	данные отсутствуют	15.1
175 3	50:12:0101103:3869	-1	143	данные отсутствуют	данные отсутствуют	14.7
175 4	50:12:0101103:3870	-1	144	данные отсутствуют	данные отсутствуют	13.9
175 5	50:12:0101103:3871	-1	145	данные отсутствуют	данные отсутствуют	14.7
175 6	50:12:0101103:3872	-1	146	данные отсутствуют	данные отсутствуют	14.7
175 7	50:12:0101103:3873	-1	147	данные отсутствуют	данные отсутствуют	13.9
175 8	50:12:0101103:3874	-1	148	данные отсутствуют	данные отсутствуют	14.7
175 9	50:12:0101103:3876	-1	149	данные отсутствуют	данные отсутствуют	15.1
176 0	50:12:0101103:3877	-1	150	данные отсутствуют	данные отсутствуют	15.1
176 1	50:12:0101103:3878	-1	151	данные отсутствуют	данные отсутствуют	15.7
176 2	50:12:0101103:3879	-1	152	данные отсутствуют	данные отсутствуют	15.7
176 3	50:12:0101103:3880	-1	153	данные отсутствуют	данные отсутствуют	16.9
176 4	50:12:0101103:3881	-1	154	данные отсутствуют	данные отсутствуют	16.9
176 5	50:12:0101103:3882	-1	155	данные отсутствуют	данные отсутствуют	17.5

ДОКУМЕНТ ПОДПИСАН
ЭЛЕКТРОННОЙ ПОДПИСЬЮ


Сертификат: 83997148184797998005552191040001978443
Владелец: ПУБЛИЧНО-ПРАВОВАЯ КОМПАНИЯ
РОСКАДАСТР
Действителен: с 24.12.2025 по 19.03.2027

ПОДПИСЬ
М.П.

полное наименование должности

инициалы, фамилия

Здание			
вид объекта недвижимости			
Лист № 1763 раздела 8	Всего листов раздела 8: 1939	Всего разделов: 5	Всего листов выписки: 2395
28.06.2026г. № КУВИ-001/2026-81527410			
Кадастровый номер: 50:12:0101103:3030		Номер этажа (этажей): -1	

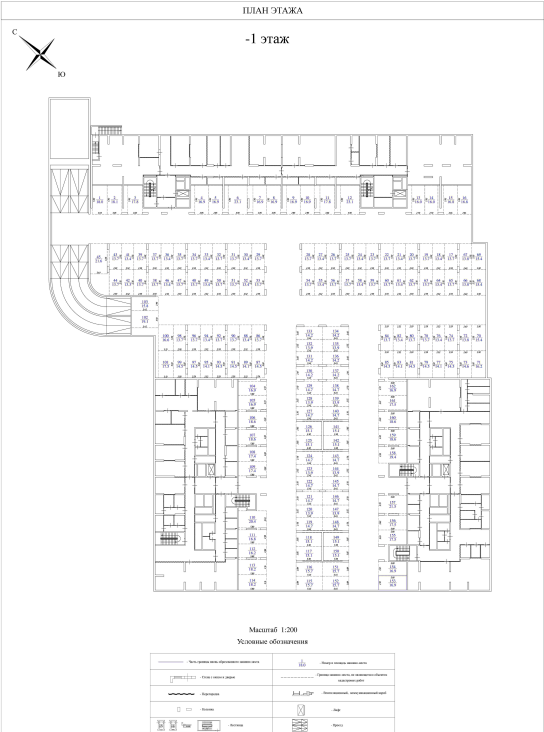

Масштаб 1:200

полное наименование должности	ДОКУМЕНТ ПОДПИСАН	
	ЭЛЕКТРОННОЙ ПОДПИСЬЮ	
	Сертификат: 83997148184797998005552191040001978443	
	Владелец: ПУБЛИЧНО-ПРАВОВАЯ КАДАСТРОВАЯ СЛУЖБА	
полное наименование должности	ПОДПИСЬ	
	РОСКАДАСТР	
	М.П.	
	Действителен: с 24.12.2025 по 19.03.2027	
инициалы, фамилия		