

| Здание                                |                    |                             |                    |                    |                    |                            |
|---------------------------------------|--------------------|-----------------------------|--------------------|--------------------|--------------------|----------------------------|
| вид объекта недвижимости              |                    |                             |                    |                    |                    |                            |
| Лист № 105 раздела 7                  |                    | Всего листов раздела 7: 116 |                    | Всего разделов: 5  |                    | Всего листов выписки: 2395 |
| 28.06.2026г. № КУВИ-001/2026-81527410 |                    |                             |                    |                    |                    |                            |
| Кадастровый номер:                    |                    |                             | 50:12:0101103:3030 |                    |                    |                            |
| 174<br>9                              | 50:12:0101103:3865 | -1                          | 139                | данные отсутствуют | данные отсутствуют | 13.9                       |
| 175<br>0                              | 50:12:0101103:3866 | -1                          | 140                | данные отсутствуют | данные отсутствуют | 14.7                       |
| 175<br>1                              | 50:12:0101103:3867 | -1                          | 141                | данные отсутствуют | данные отсутствуют | 15.1                       |
| 175<br>2                              | 50:12:0101103:3868 | -1                          | 142                | данные отсутствуют | данные отсутствуют | 15.1                       |
| 175<br>3                              | 50:12:0101103:3869 | -1                          | 143                | данные отсутствуют | данные отсутствуют | 14.7                       |
| 175<br>4                              | 50:12:0101103:3870 | -1                          | 144                | данные отсутствуют | данные отсутствуют | 13.9                       |
| 175<br>5                              | 50:12:0101103:3871 | -1                          | 145                | данные отсутствуют | данные отсутствуют | 14.7                       |
| 175<br>6                              | 50:12:0101103:3872 | -1                          | 146                | данные отсутствуют | данные отсутствуют | 14.7                       |
| 175<br>7                              | 50:12:0101103:3873 | -1                          | 147                | данные отсутствуют | данные отсутствуют | 13.9                       |
| 175<br>8                              | 50:12:0101103:3874 | -1                          | 148                | данные отсутствуют | данные отсутствуют | 14.7                       |
| 175<br>9                              | 50:12:0101103:3876 | -1                          | 149                | данные отсутствуют | данные отсутствуют | 15.1                       |
| 176<br>0                              | 50:12:0101103:3877 | -1                          | 150                | данные отсутствуют | данные отсутствуют | 15.1                       |
| 176<br>1                              | 50:12:0101103:3878 | -1                          | 151                | данные отсутствуют | данные отсутствуют | 15.7                       |
| 176<br>2                              | 50:12:0101103:3879 | -1                          | 152                | данные отсутствуют | данные отсутствуют | 15.7                       |
| 176<br>3                              | 50:12:0101103:3880 | -1                          | 153                | данные отсутствуют | данные отсутствуют | 16.9                       |
| 176<br>4                              | 50:12:0101103:3881 | -1                          | 154                | данные отсутствуют | данные отсутствуют | 16.9                       |
| 176<br>5                              | 50:12:0101103:3882 | -1                          | 155                | данные отсутствуют | данные отсутствуют | 17.5                       |

ДОКУМЕНТ ПОДПИСАН  
ЭЛЕКТРОННОЙ ПОДПИСЬЮ


Сертификат: 83997148184797998005552191040001978443  
Владелец: ПУБЛИЧНО-ПРАВОВАЯ КОМПАНИЯ  
РОСКАДАСТР  
Действителен: с 24.12.2025 по 19.03.2027

ПОДПИСЬ  
М.П.

полное наименование должности

инициалы, фамилия

|                                       |                              |                          |                            |
|---------------------------------------|------------------------------|--------------------------|----------------------------|
| Здание                                |                              |                          |                            |
| вид объекта недвижимости              |                              |                          |                            |
| Лист № 1765 раздела 8                 | Всего листов раздела 8: 1939 | Всего разделов: 5        | Всего листов выписки: 2395 |
| 28.06.2026г. № КУВИ-001/2026-81527410 |                              |                          |                            |
| Кадастровый номер: 50:12:0101103:3030 |                              | Номер этажа (этажей): -1 |                            |

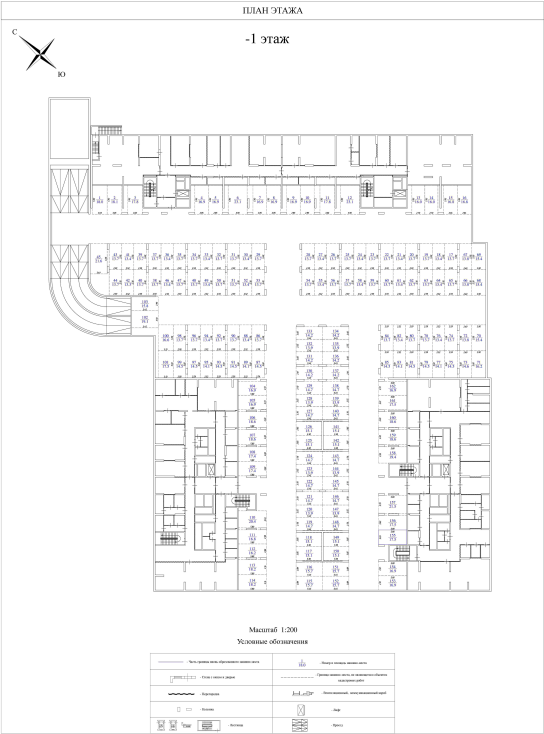

Масштаб 1:200

|                                           |                                                    |                   |
|-------------------------------------------|----------------------------------------------------|-------------------|
| ДОКУМЕНТ ПОДПИСАН<br>ЭЛЕКТРОННОЙ ПОДПИСЬЮ |                                                    |                   |
| полное наименование должности             | Сертификат: 83997148184797998005552191040001978443 | инициалы, фамилия |
|                                           | Владелец: ПУБЛИЧНО-ПРАВОВАЯ КОМПАНИЯ «РОСКАДАСТР»  |                   |
|                                           | Действителен: с 24.12.2025 по 19.03.2027           |                   |
|                                           | М.П.                                               |                   |