

Здание						
вид объекта недвижимости						
Лист № 106 раздела 7		Всего листов раздела 7: 116		Всего разделов: 5		Всего листов выписки: 2395
28.06.2026г. № КУВИ-001/2026-81527410						
Кадастровый номер:			50:12:0101103:3030			
176 6	50:12:0101103:3883	-1	156	данные отсутствуют	данные отсутствуют	17.5
176 7	50:12:0101103:3884	-1	157	данные отсутствуют	данные отсутствуют	21.5
176 8	50:12:0101103:3885	-1	158	данные отсутствуют	данные отсутствуют	19.4
176 9	50:12:0101103:3887	-1	159	данные отсутствуют	данные отсутствуют	18.6
177 0	50:12:0101103:3888	-1	160	данные отсутствуют	данные отсутствуют	18.6
177 1	50:12:0101103:3889	-1	161	данные отсутствуют	данные отсутствуют	17.5
177 2	50:12:0101103:3890	-1	162	данные отсутствуют	данные отсутствуют	16.9
177 3	50:12:0101103:3891	-2	163	данные отсутствуют	данные отсутствуют	14
177 4	50:12:0101103:3892	-2	164	данные отсутствуют	данные отсутствуют	15.3
177 5	50:12:0101103:3893	-2	165	данные отсутствуют	данные отсутствуют	13.3
177 6	50:12:0101103:3894	-2	166	данные отсутствуют	данные отсутствуют	14.6
177 7	50:12:0101103:3895	-2	167	данные отсутствуют	данные отсутствуют	14
177 8	50:12:0101103:3896	-2	168	данные отсутствуют	данные отсутствуют	15.3
177 9	50:12:0101103:3898	-2	169	данные отсутствуют	данные отсутствуют	17
178 0	50:12:0101103:3899	-2	170	данные отсутствуют	данные отсутствуют	17
178 1	50:12:0101103:3900	-2	171	данные отсутствуют	данные отсутствуют	17.8
178 2	50:12:0101103:3901	-2	172	данные отсутствуют	данные отсутствуют	16.9

ДОКУМЕНТ ПОДПИСАН
ЭЛЕКТРОННОЙ ПОДПИСЬЮ

Сертификат: 83997148184797998005552191040001978443
Владелец: ПУБЛИЧНО-ПРАВОВАЯ КОМПАНИЯ
РОСКАДАСТР
Действителен: с 24.12.2025 по 19.03.2027


полное наименование должности

подпись

инициалы, фамилия

М.П.

Здание			
вид объекта недвижимости			
Лист № 1777 раздела 8	Всего листов раздела 8: 1939	Всего разделов: 5	Всего листов выписки: 2395
28.06.2026г. № КУВИ-001/2026-81527410			
Кадастровый номер: 50:12:0101103:3030		Номер этажа (этажей): -2	

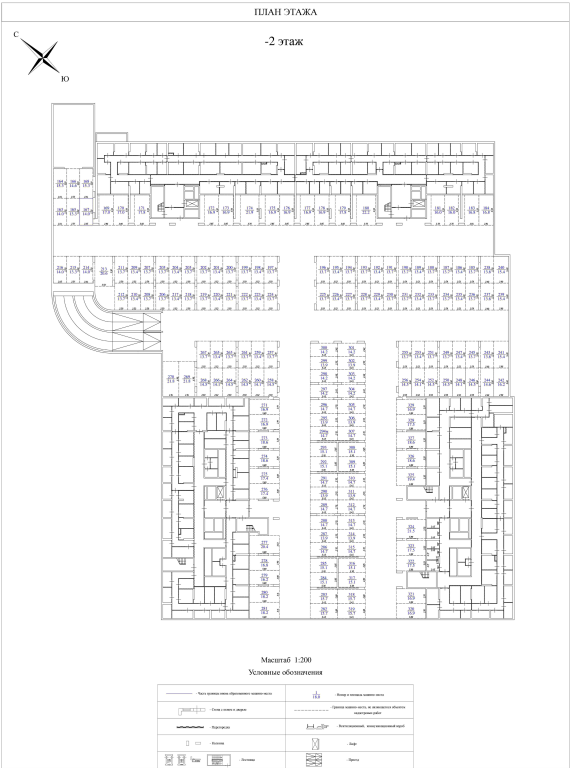

Масштаб 1:200

ДОКУМЕНТ ПОДПИСАН ЭЛЕКТРОННОЙ ПОДПИСЬЮ		
полное наименование должности	Сертификат: 83997148184797998005552191040001978443	инициалы, фамилия
	Владелец: ПУБЛИЧНО-ПРАВОВАЯ КАДАСТРОВАЯ СЛУЖБА	
	РОСКАДАСТР	
М.П.		
Действителен: с 24.12.2025 по 19.03.2027		